



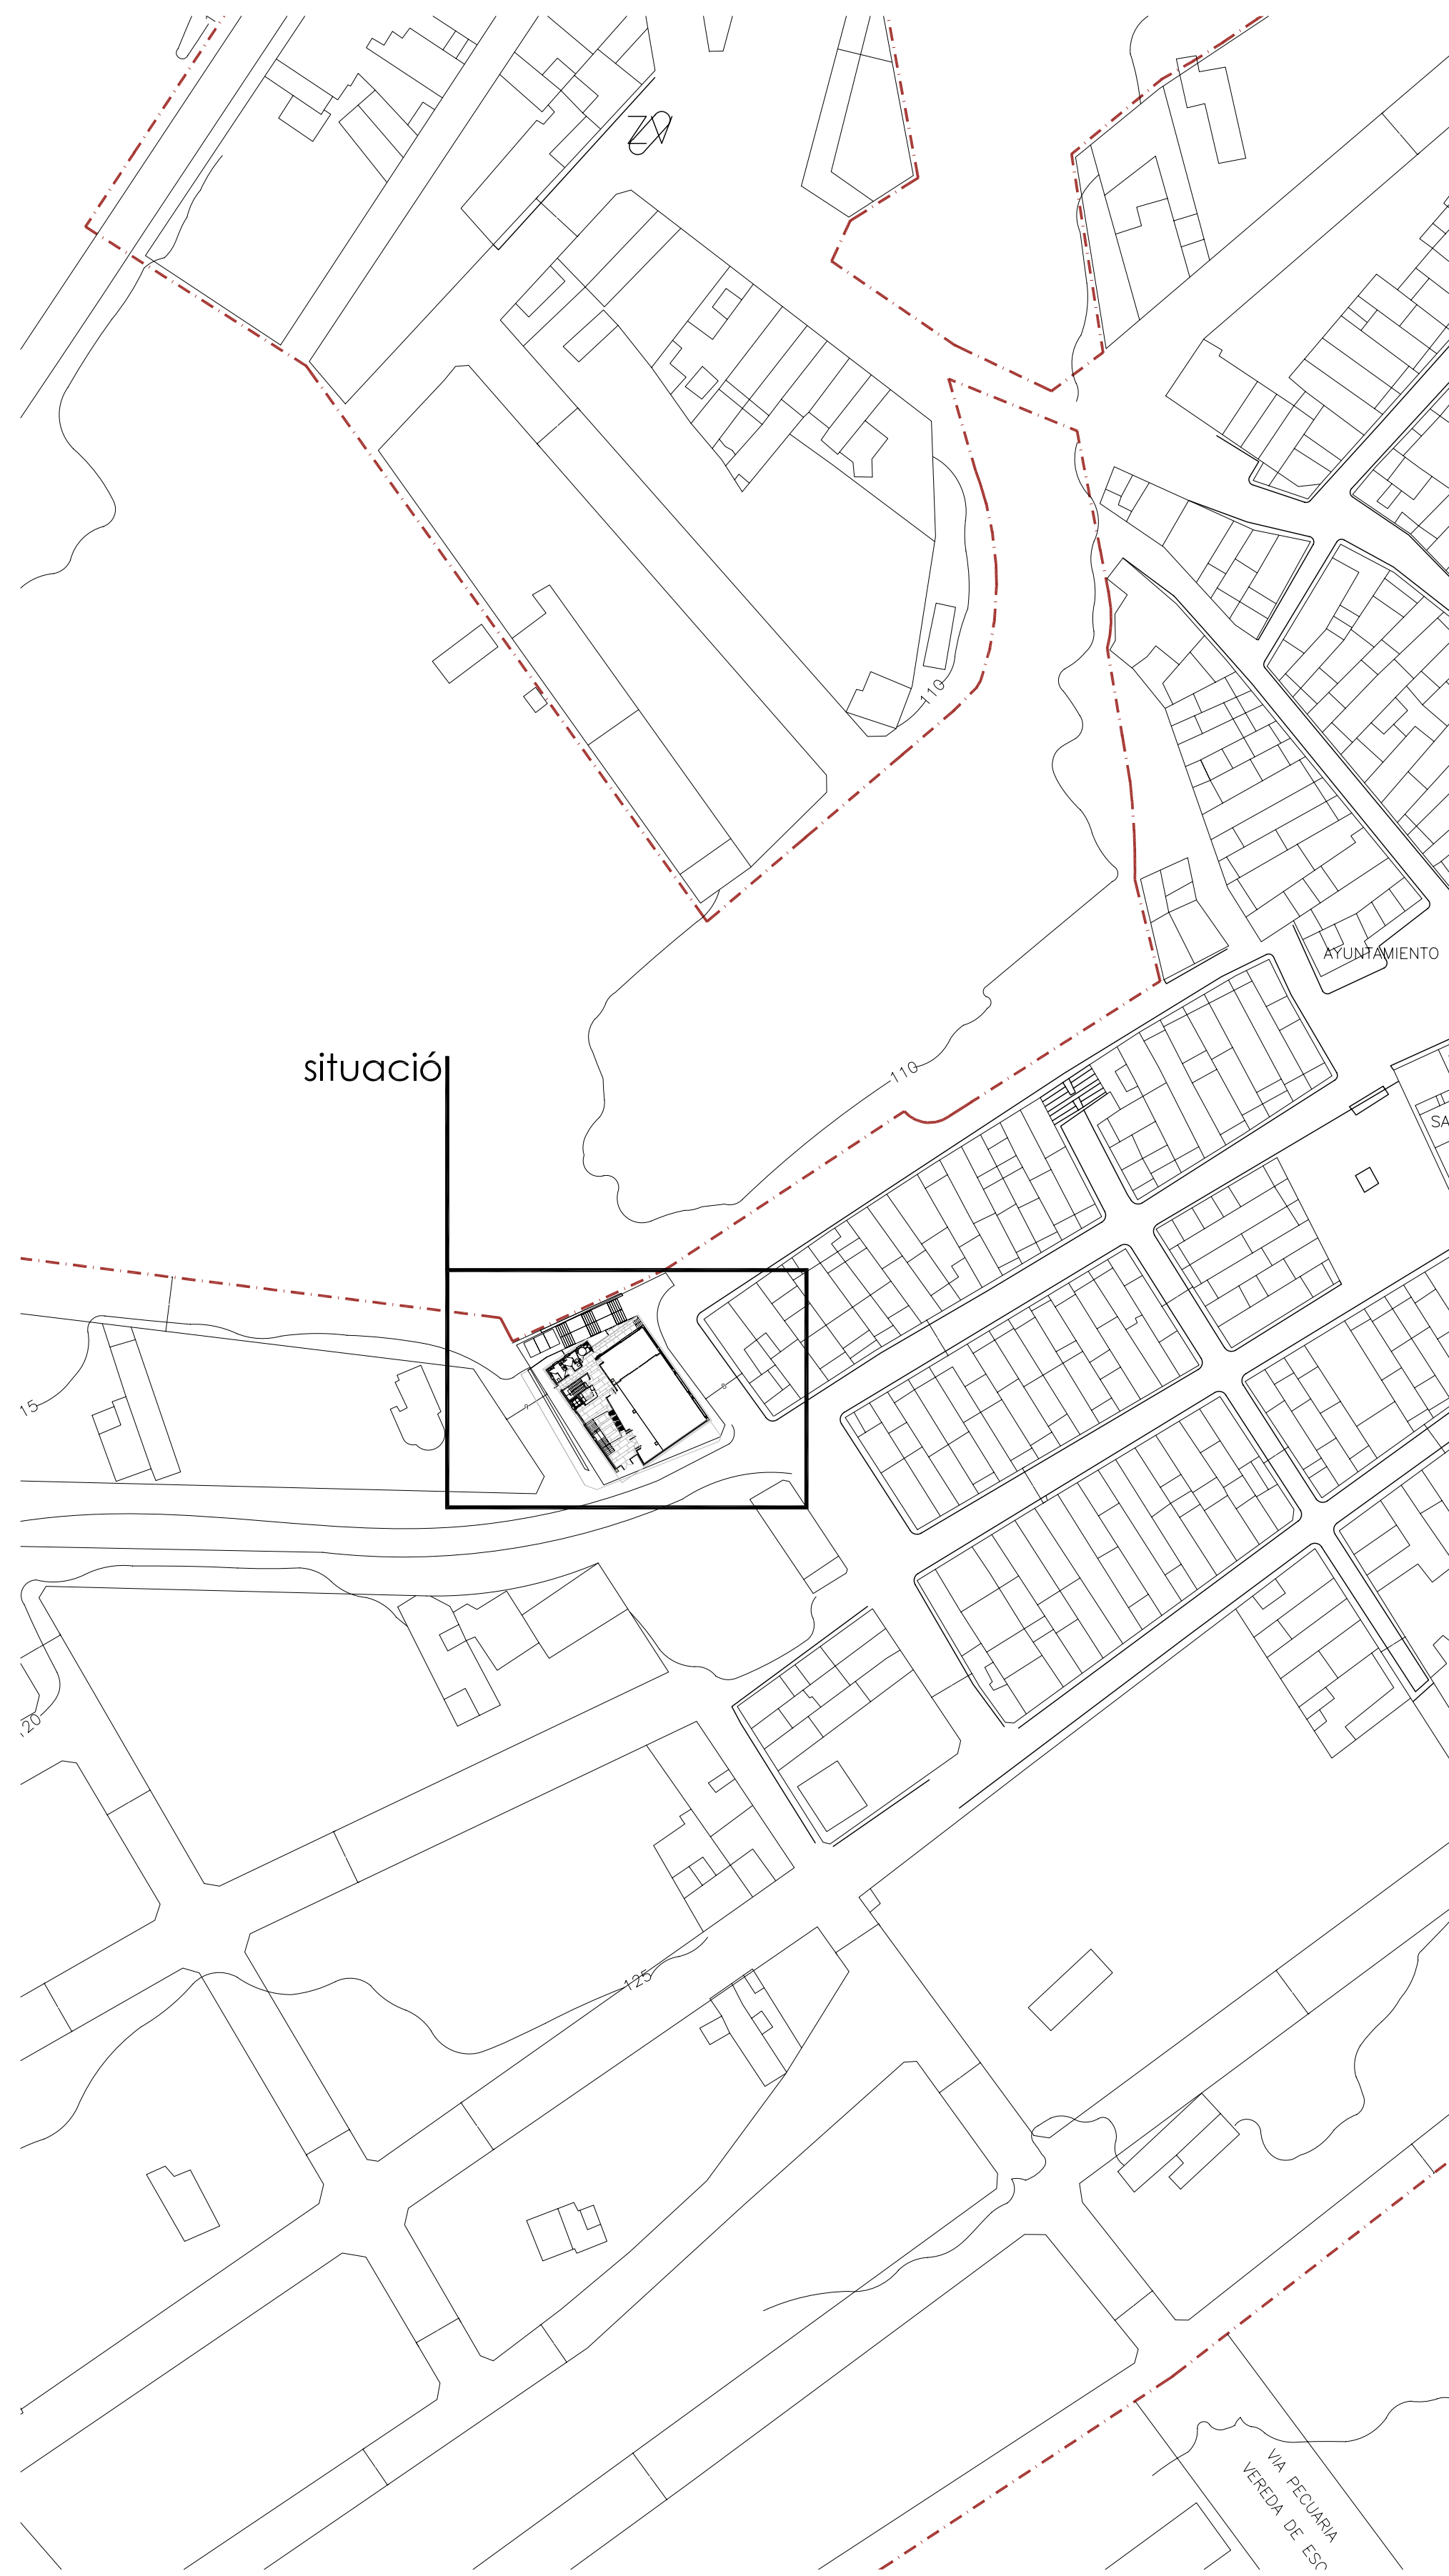

----- límit sòl urbà


PDSU 1990 - zona urbana
superfície solar 725 m2

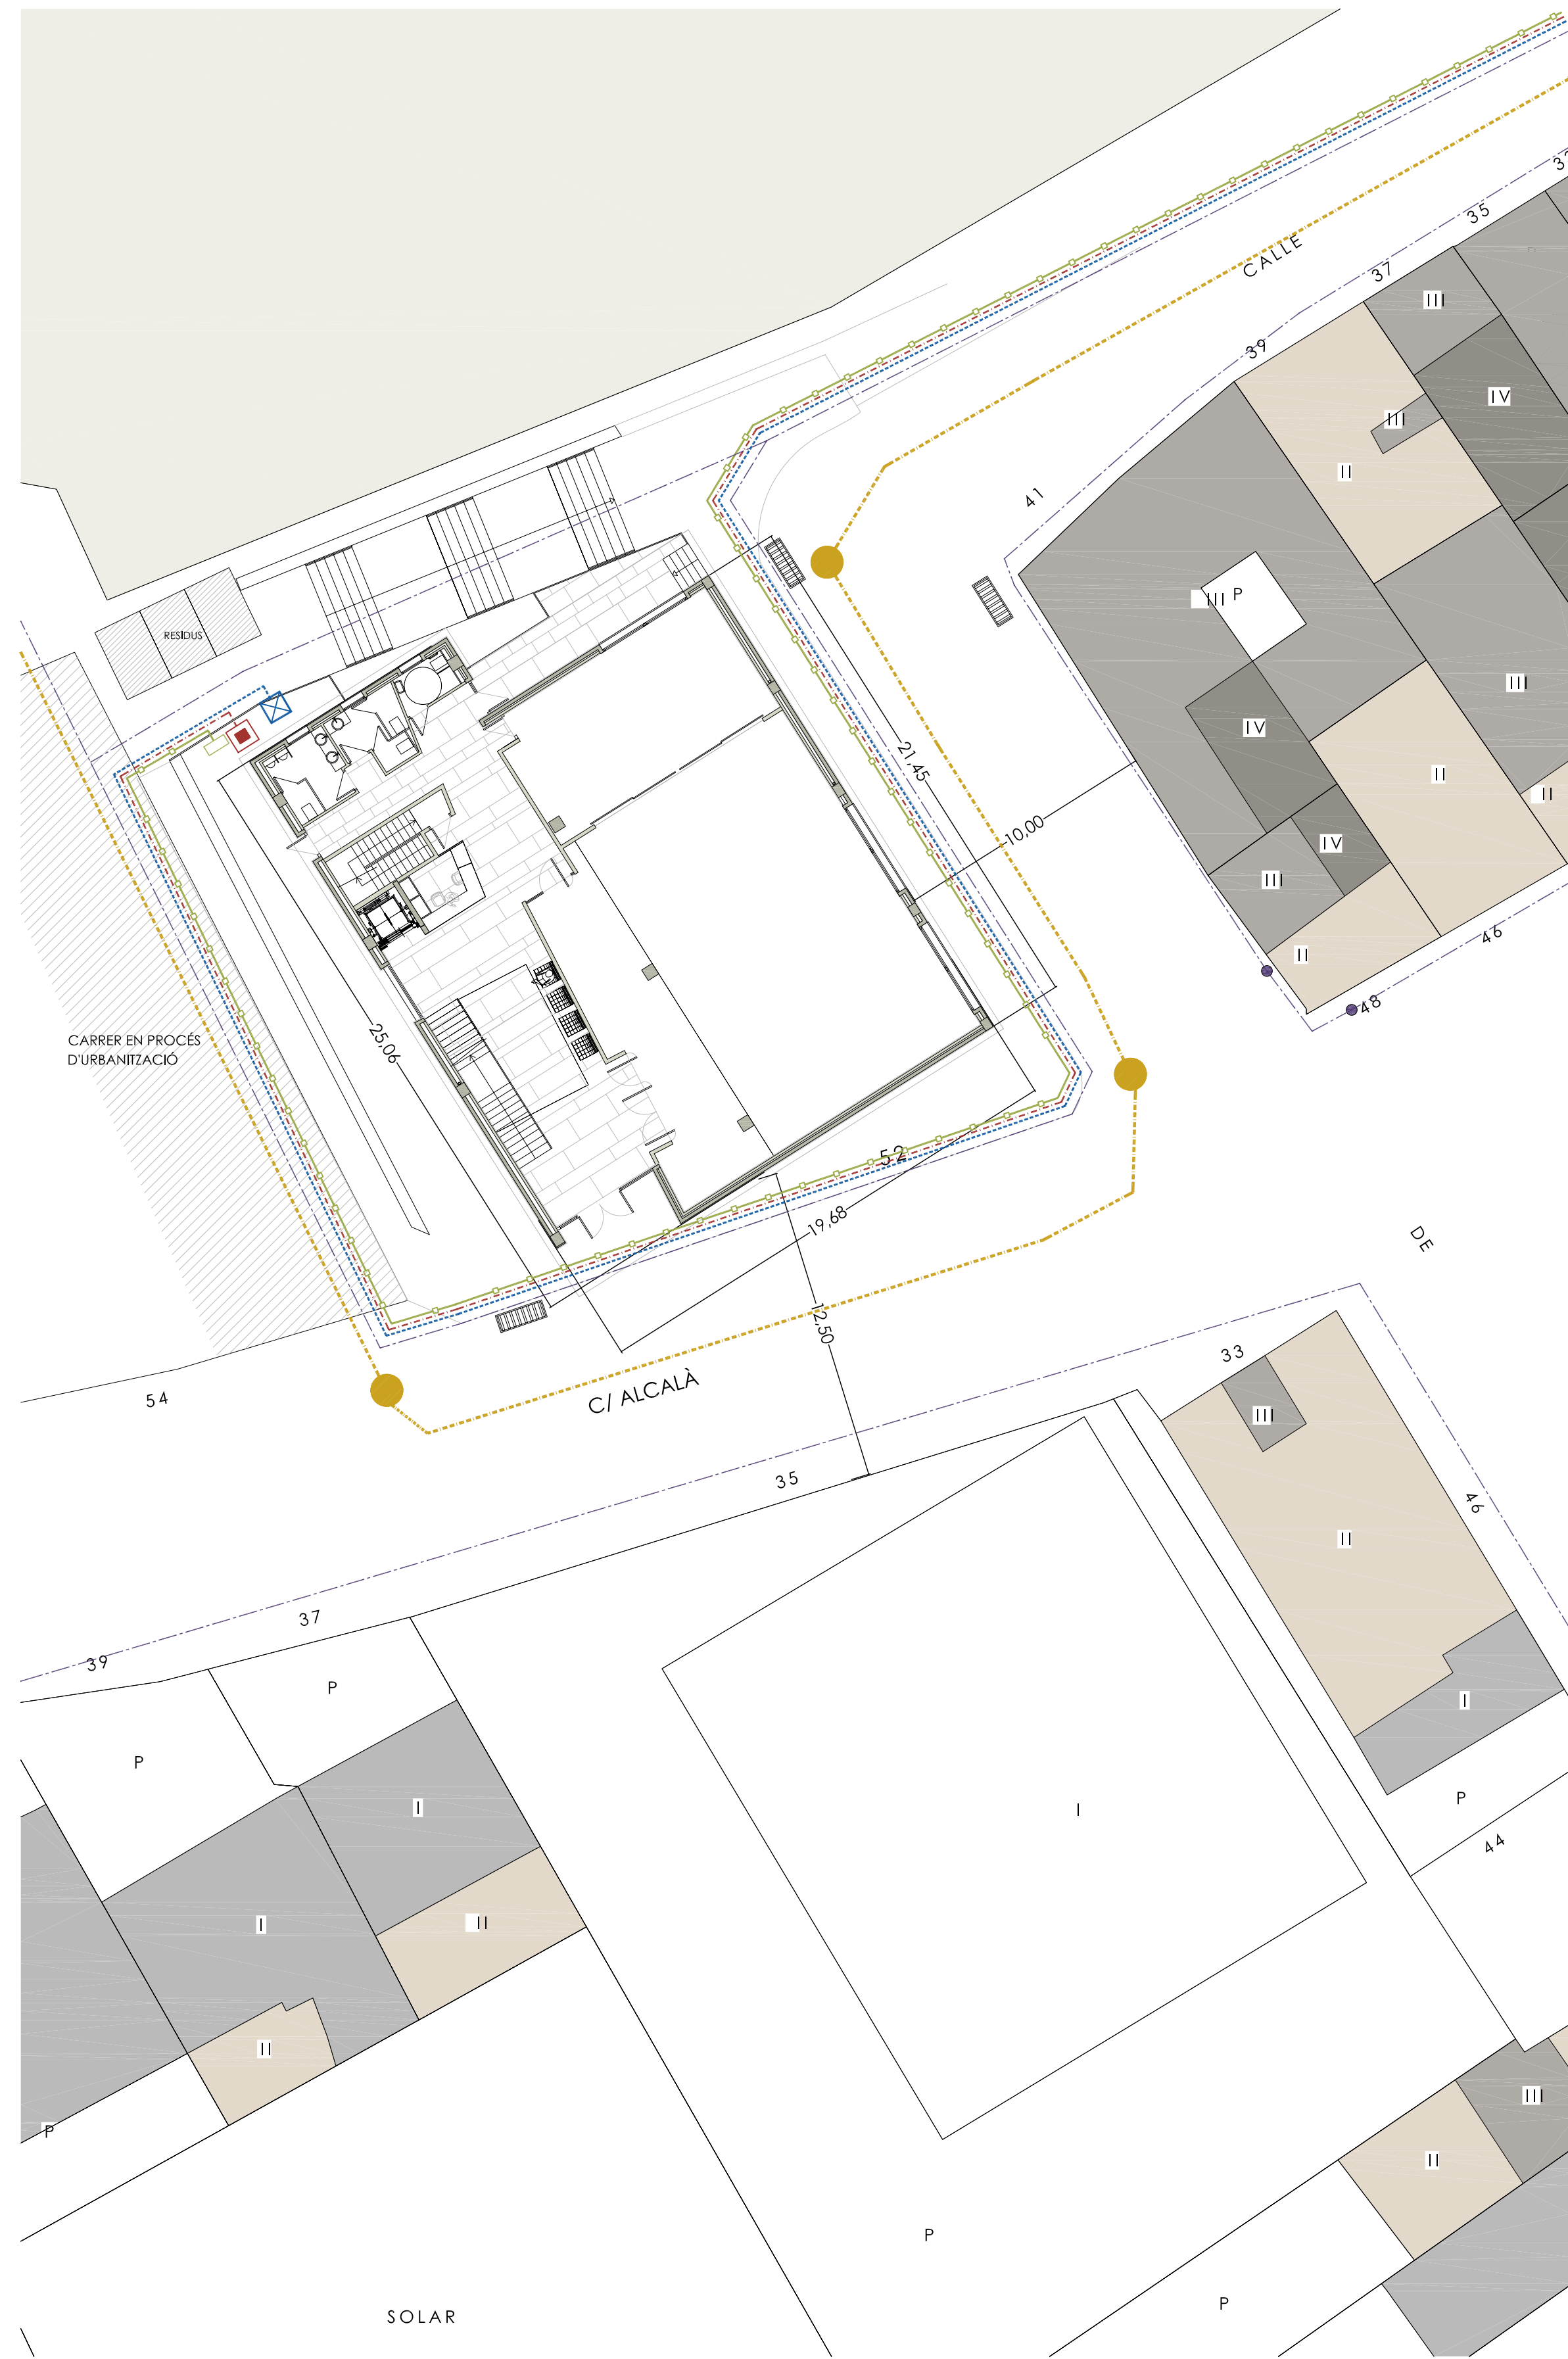

emplaçament e 1/200

legenda símbols d'urbanització

telecomunicacions	xarxa elèctrica baixa tensió	enllumenat públic	xarxa evacuació aigües residuals	xarxa abastiment aigua potable
CONDUCCIÓ TELECOMUNICACIONS SOTERRADA	XARXA BAJA TENSIÓ SOTERRADA	XARXA ENLLUMENAT PÚBLIC	XARXA SOTERRADA AIGÜES RESIDUALS	XARXA SOTERRADA ABASTIMENT D'AIGUA POTABLE
ARQUETA ESCOMESA TELECOMUNICACIONS	CAIXA DE PROTECCIÓ I COMPTADORS	FAROLLES	REGISTRE RESIDUALS	ARQUETA D'ESCOMESA
			IMBORNAL	

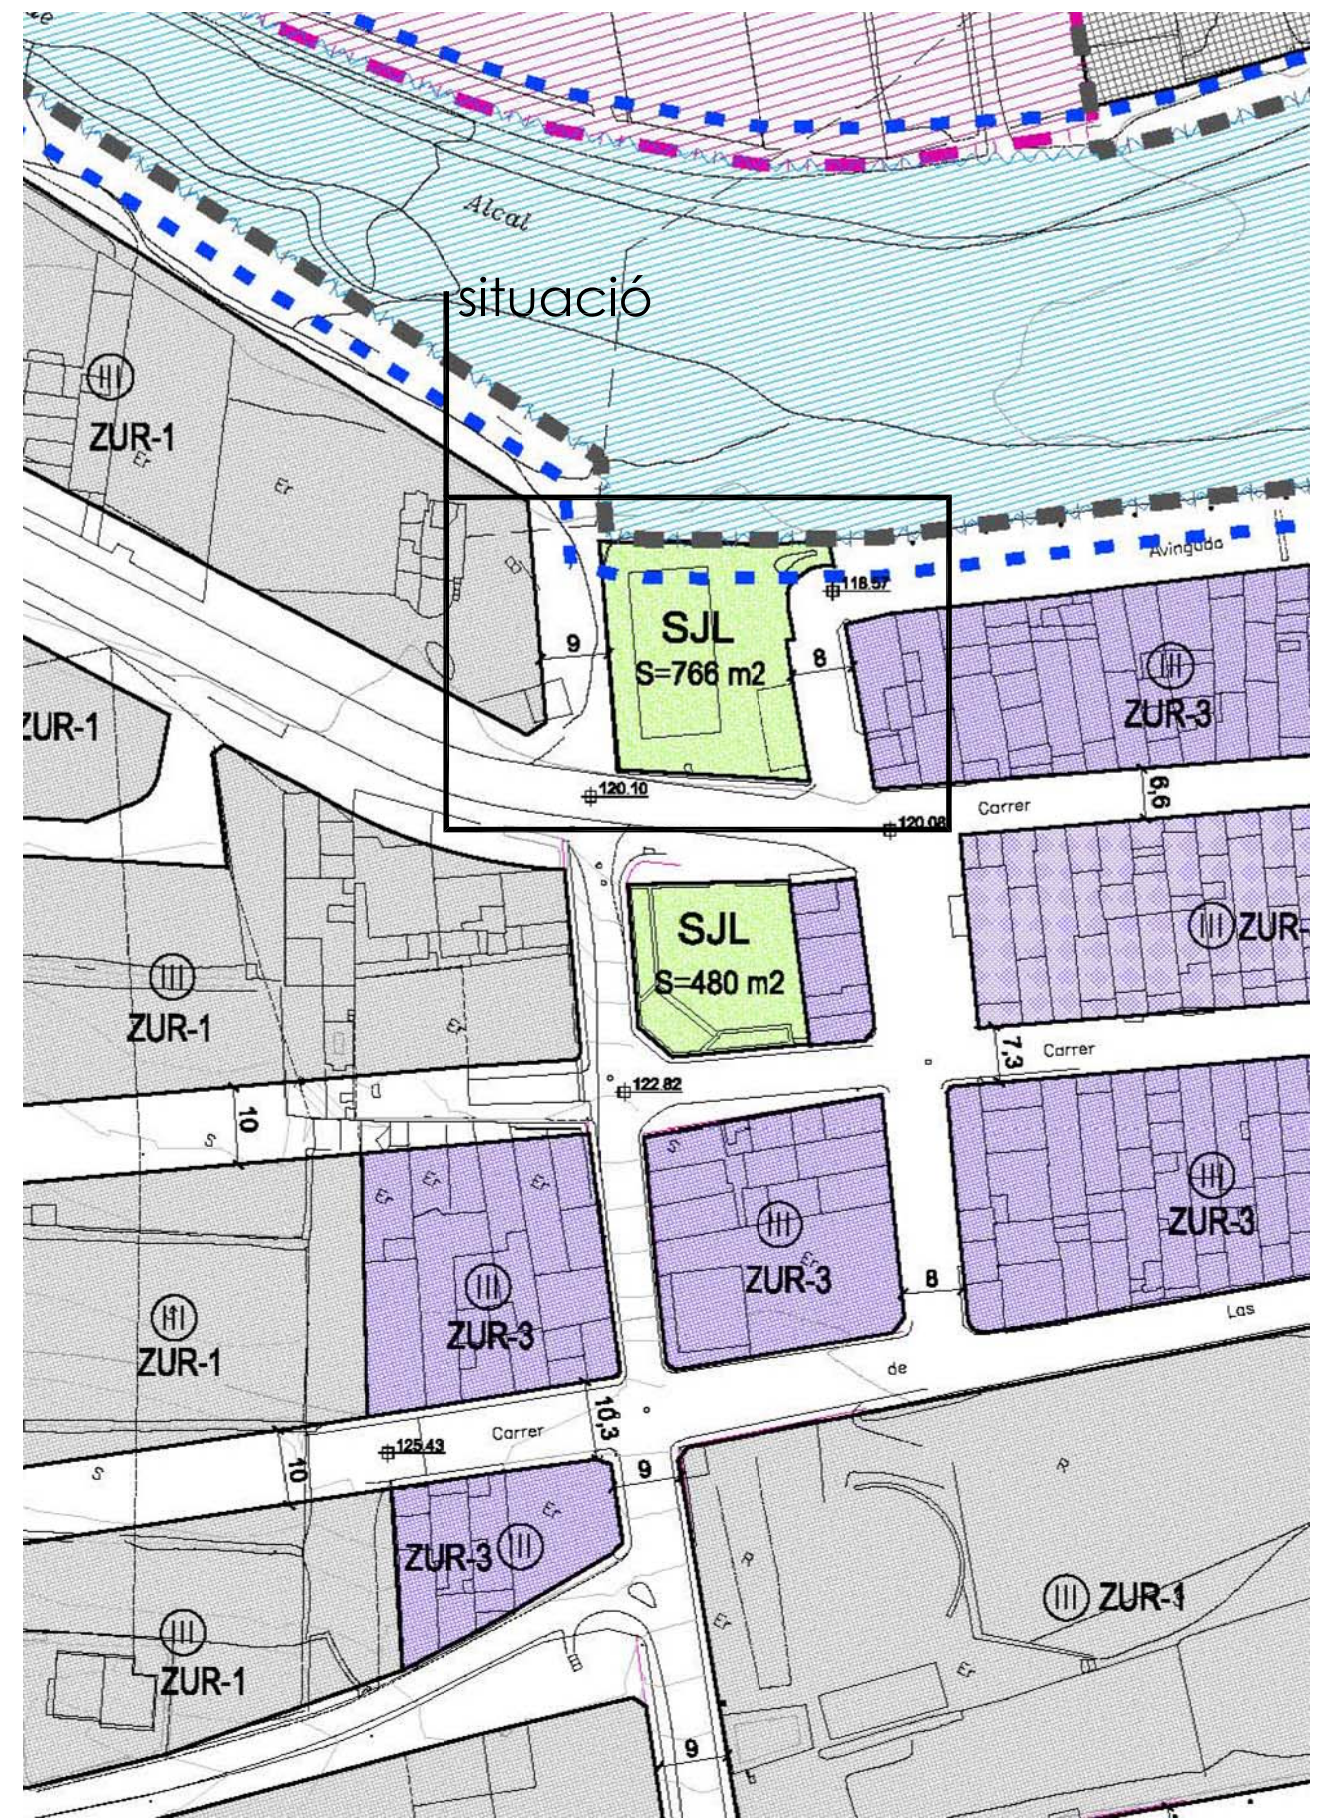

PGOU 2006



vistes del solar

situació, emplaçament
i urbanització
1 / 1.000
1 / 200

projecte d'execució d'edifici de tres plantes destinat a ús socio-cultural
[II fase fondo inversión local]

emplaçament_c/Alcalà 52 Sta Magdalena de Polpis

benicarló _gener 2010

promotor_Ajuntament de Santa Magdalena de Polpis

anna fonollosa caballer _arquitecta

c/ major 8, 12580 benicarló afonollosa@ctac.es



ALÇAT SW




ALÇAT NE




ALÇAT SE



ALÇAT NW

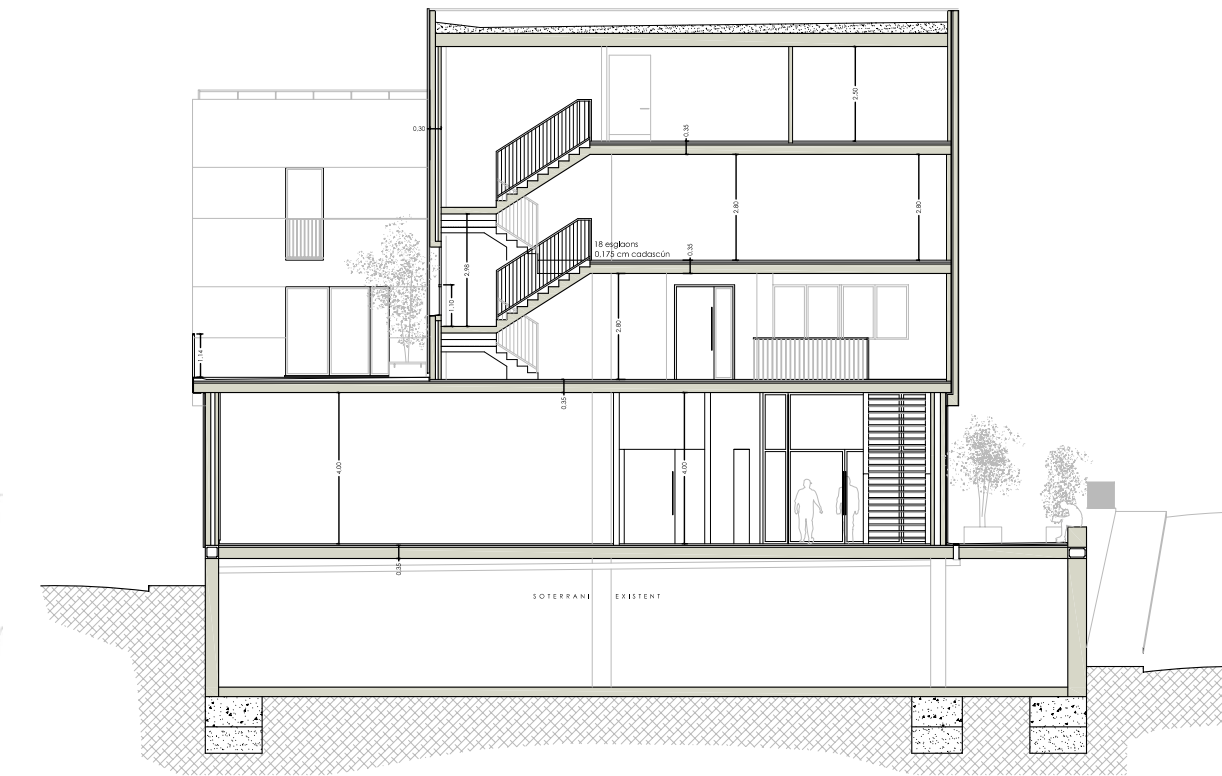


SECCIÓ 1

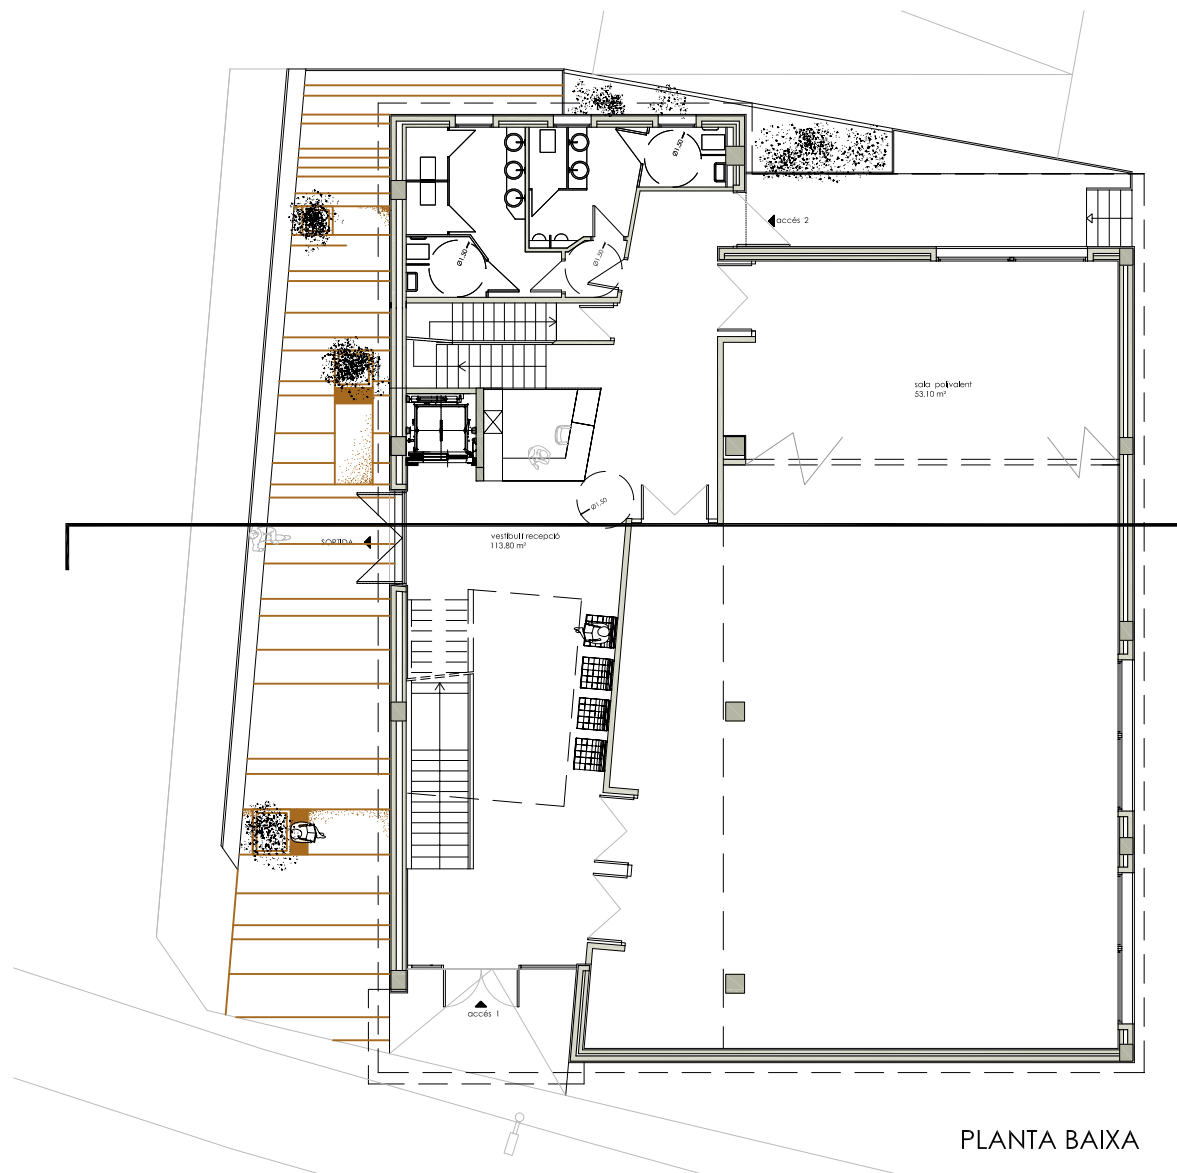


PLANTA BAIXA


SECCIÓ 1

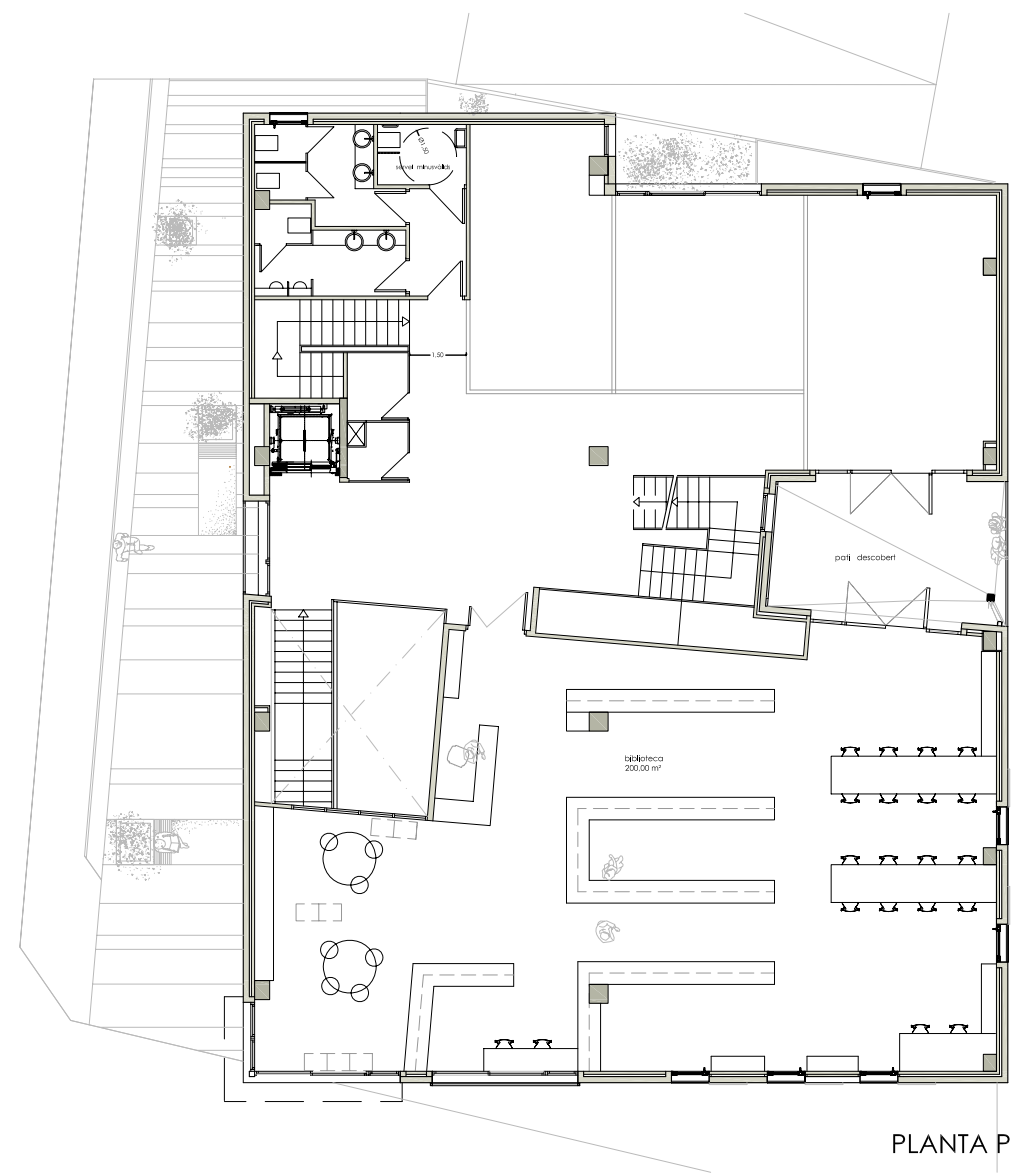

PLANTA PRIMERA

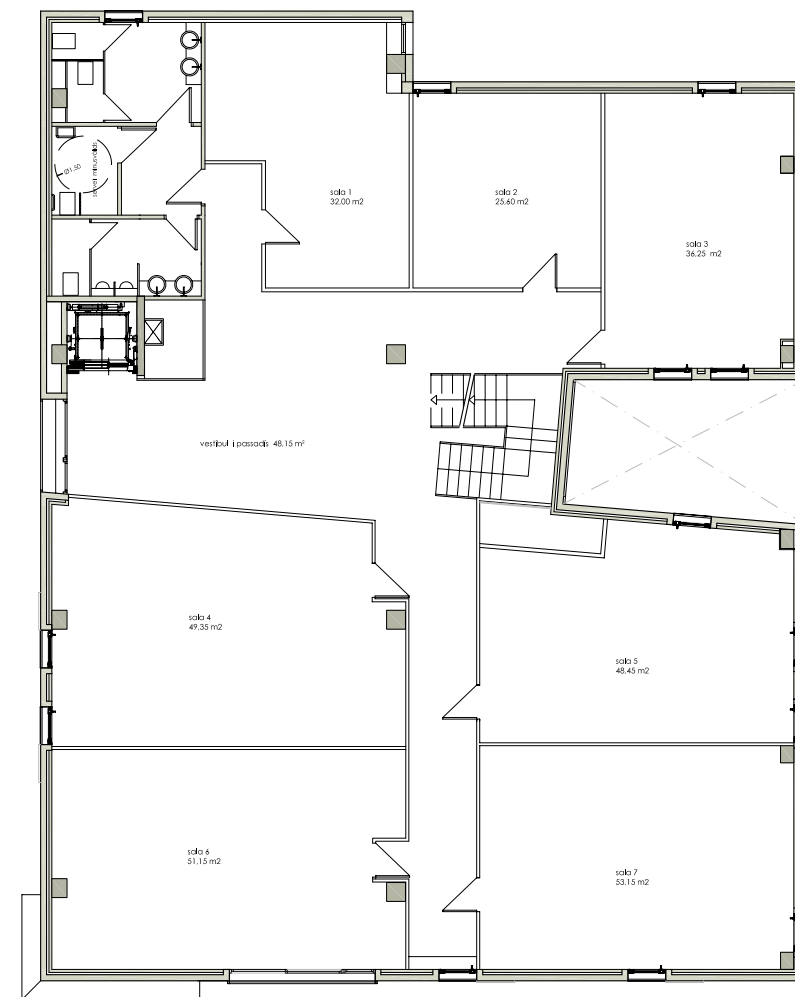

PLANTA SEGONA

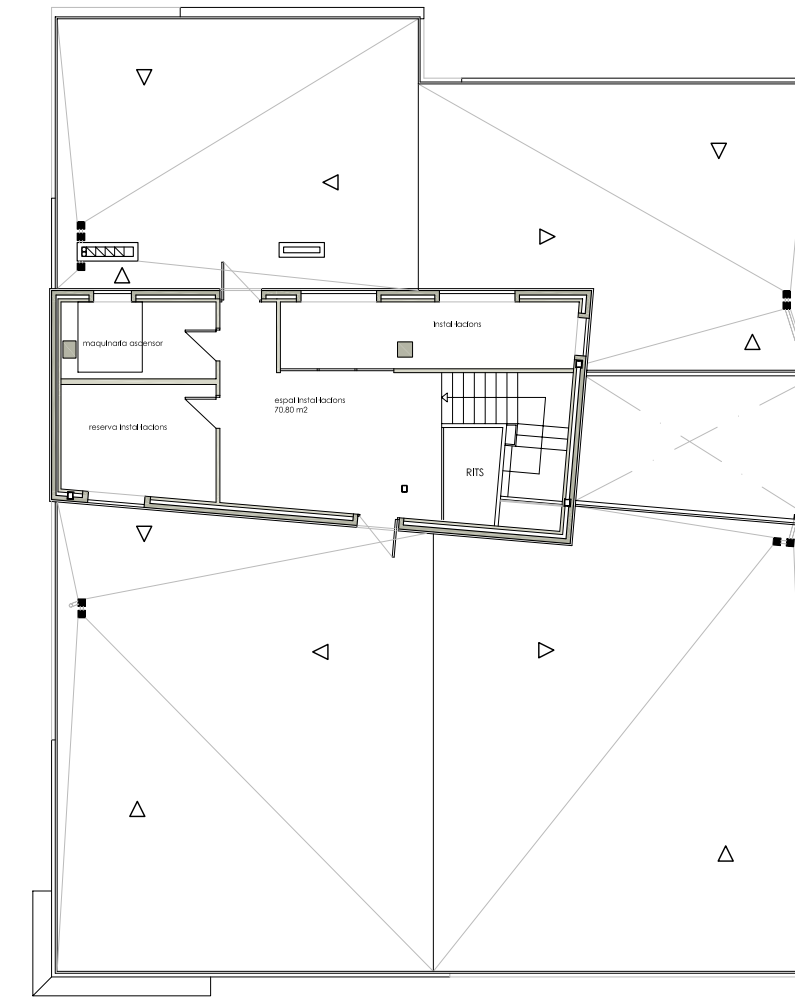

PLANTA COBERTA

resum projecte bàsic

1 / 200

1 / 100

projecte d'execució d'edifici de tres plantes destinat a ús socio-cultural
[II fase fondo inversión local]


emplaçament_c/Alcalà 52 Sta Magdalena de Polpis


benicarló _gener 2010

promotor_Ajuntament de Santa Magdalena de Polpis


anna fonollosa caballer _arquitecta

c/ major 8, 12580 benicarló afonollosa@ctac.es

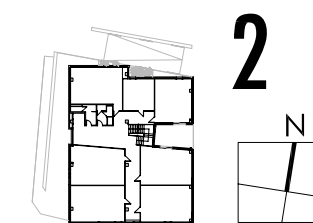


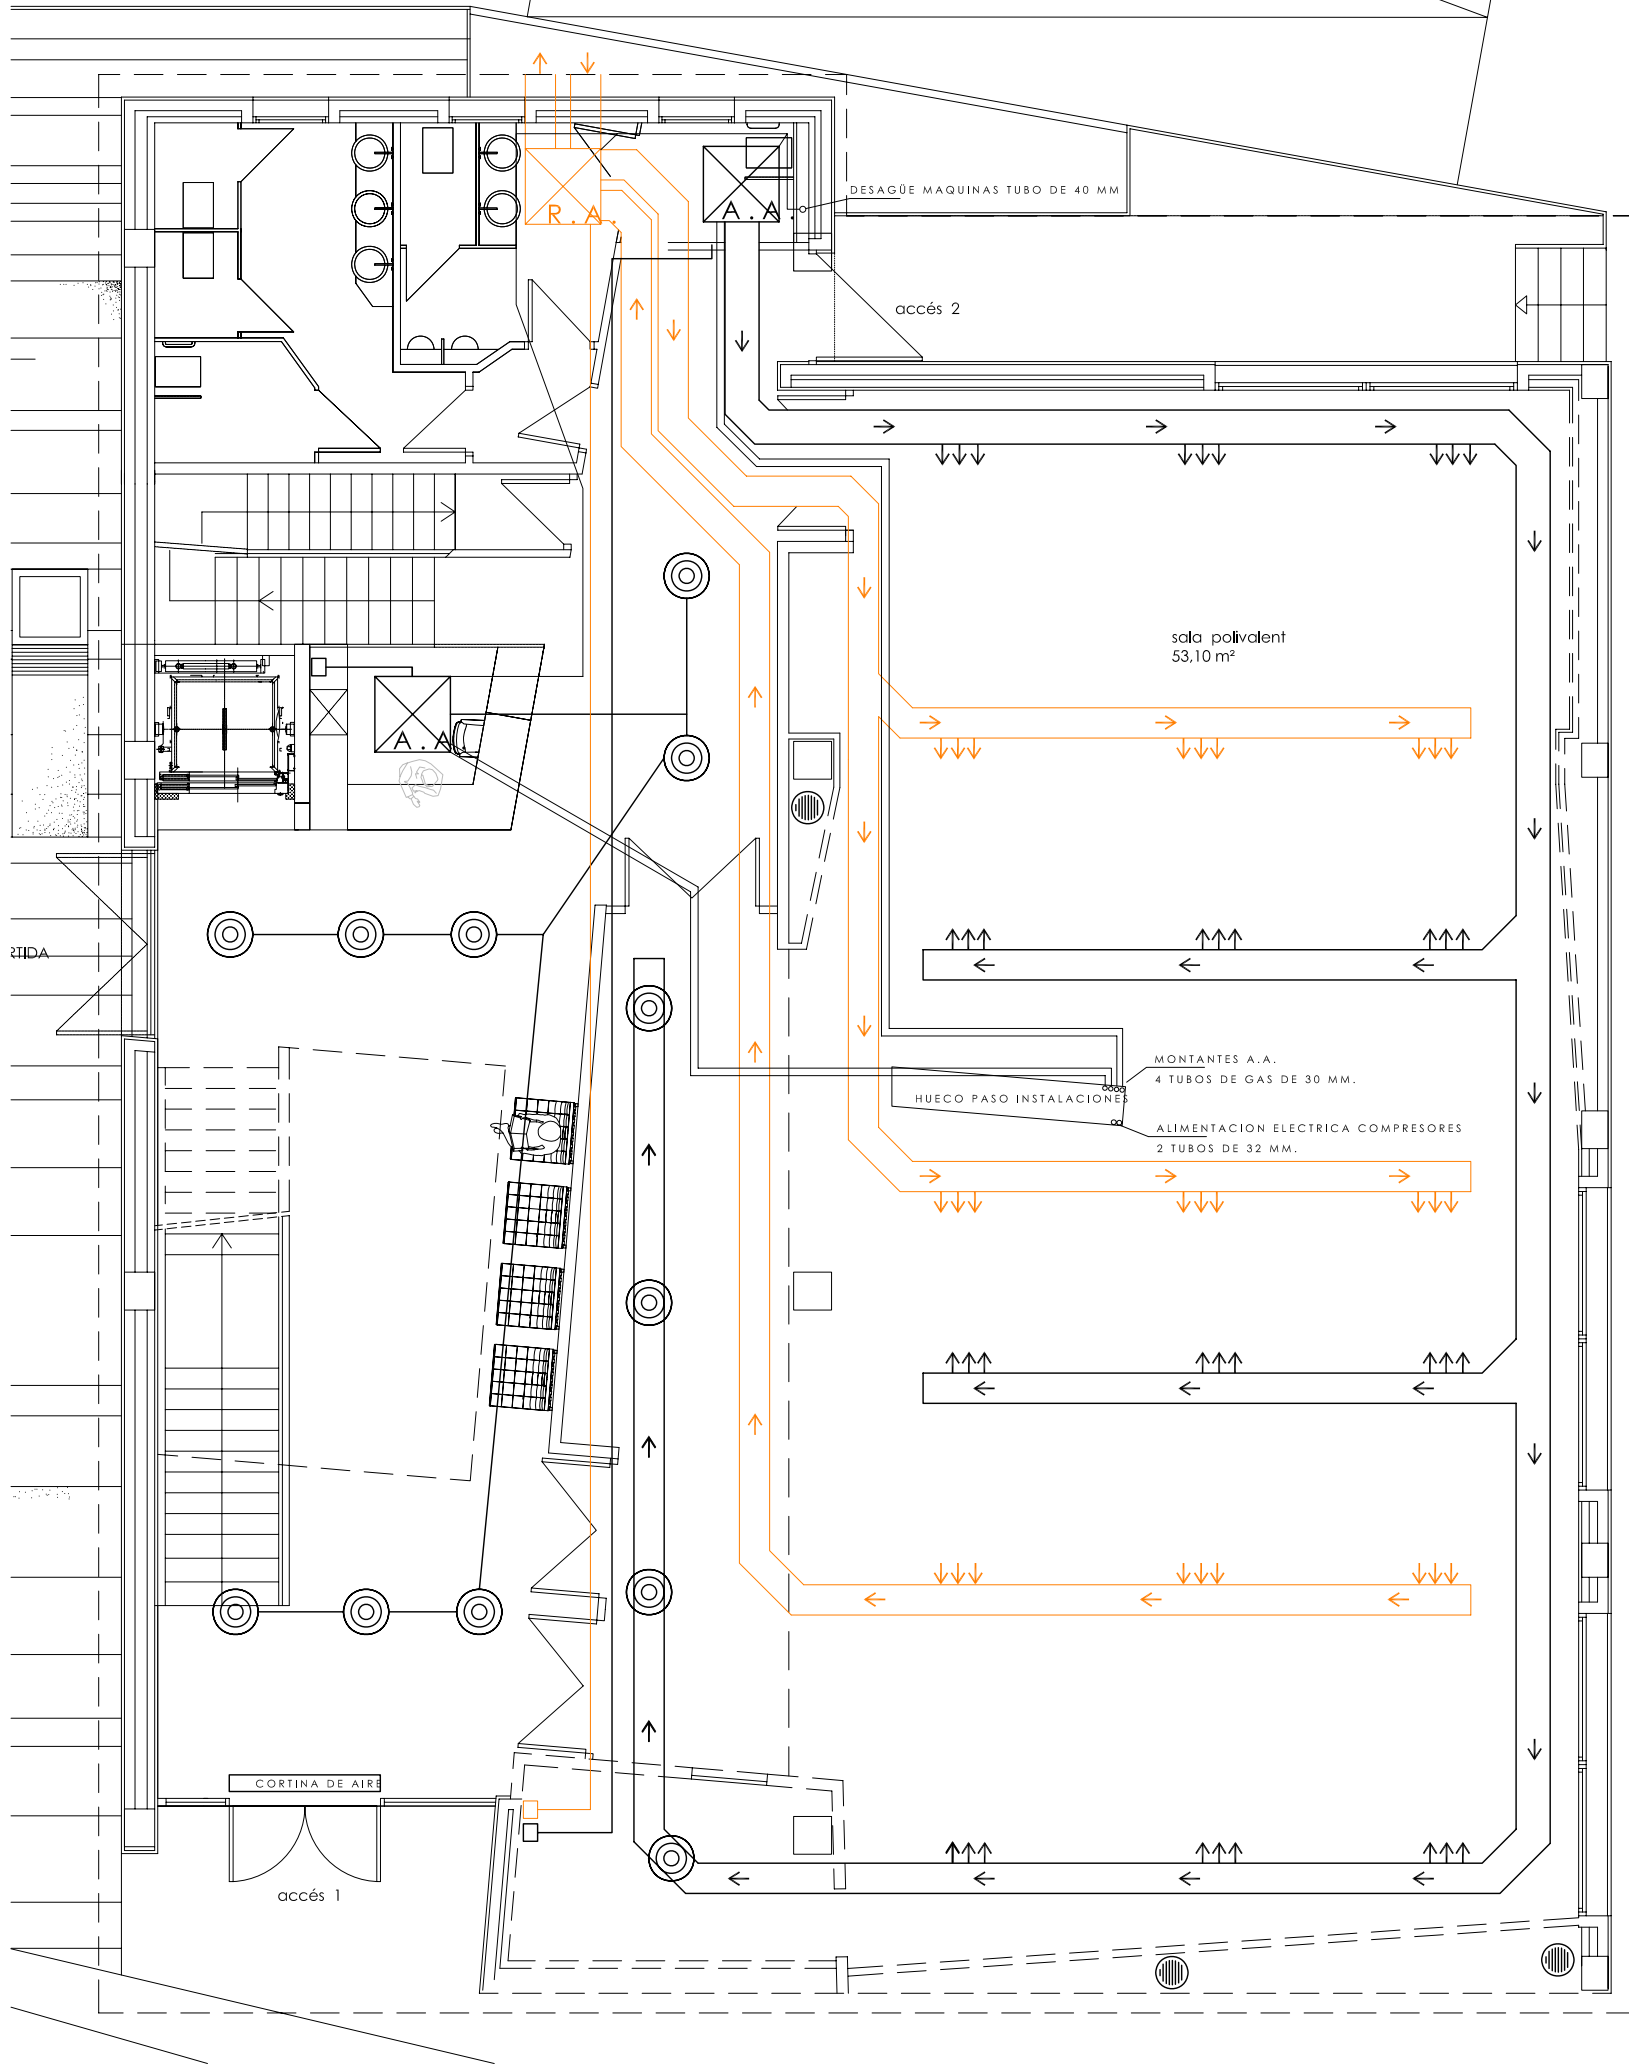



esquema instal·lació AA PB

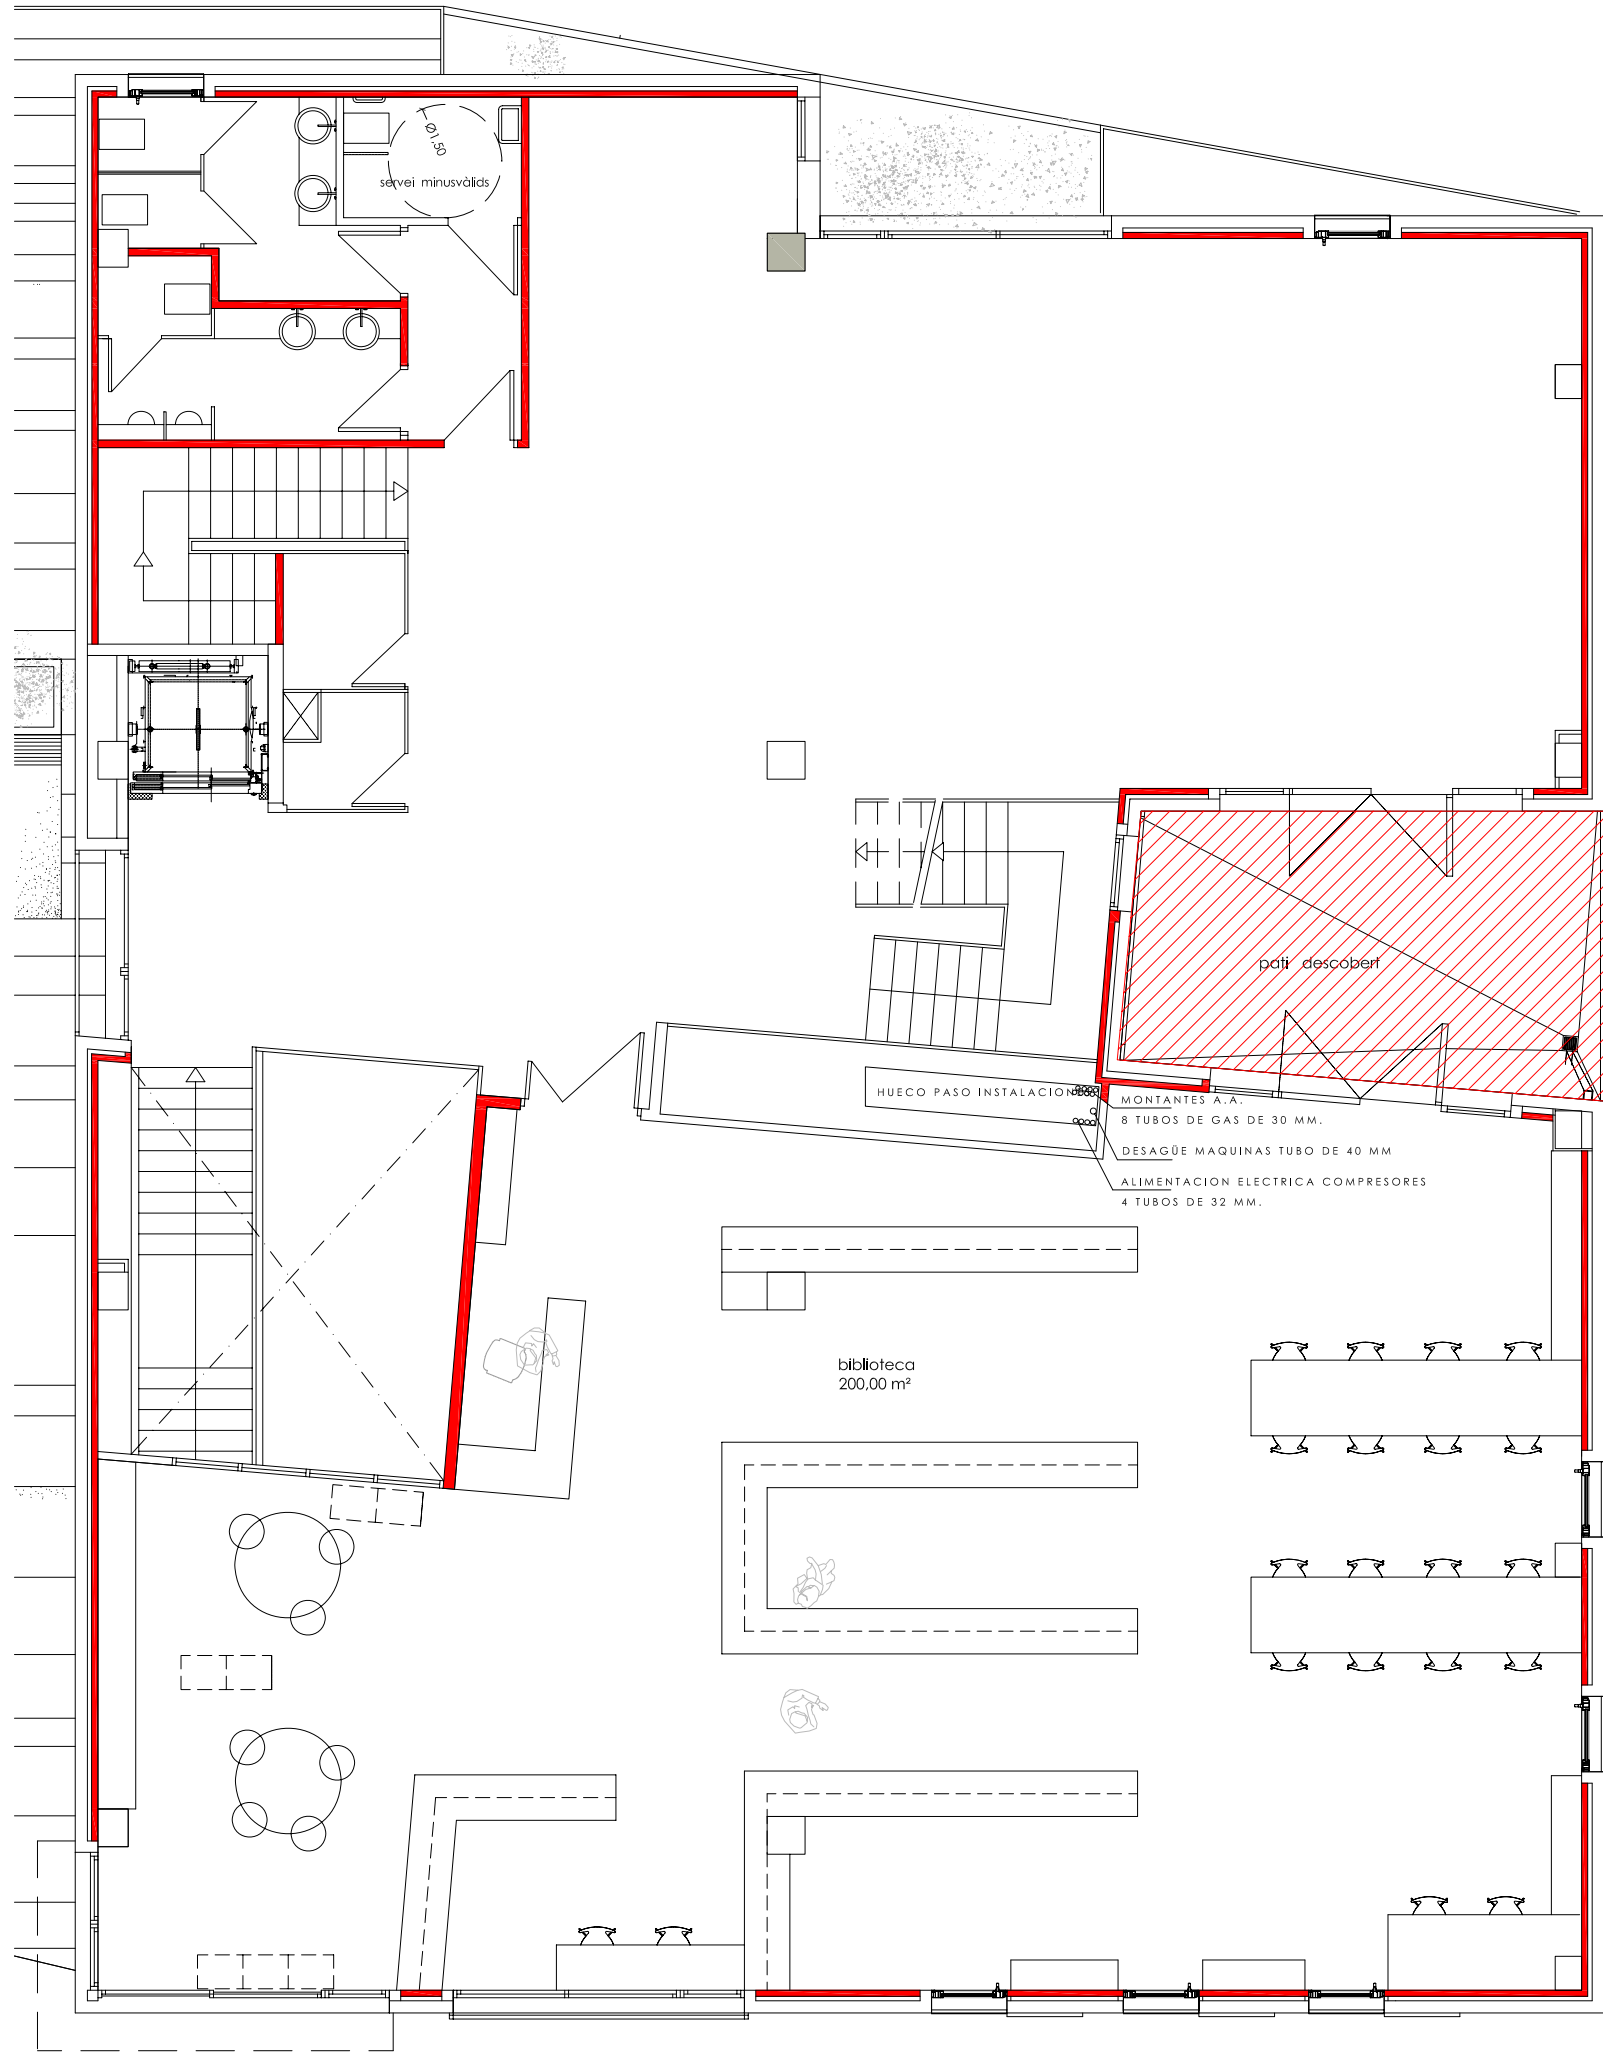



tabic del 7, pas de conductes i coberta pati P1

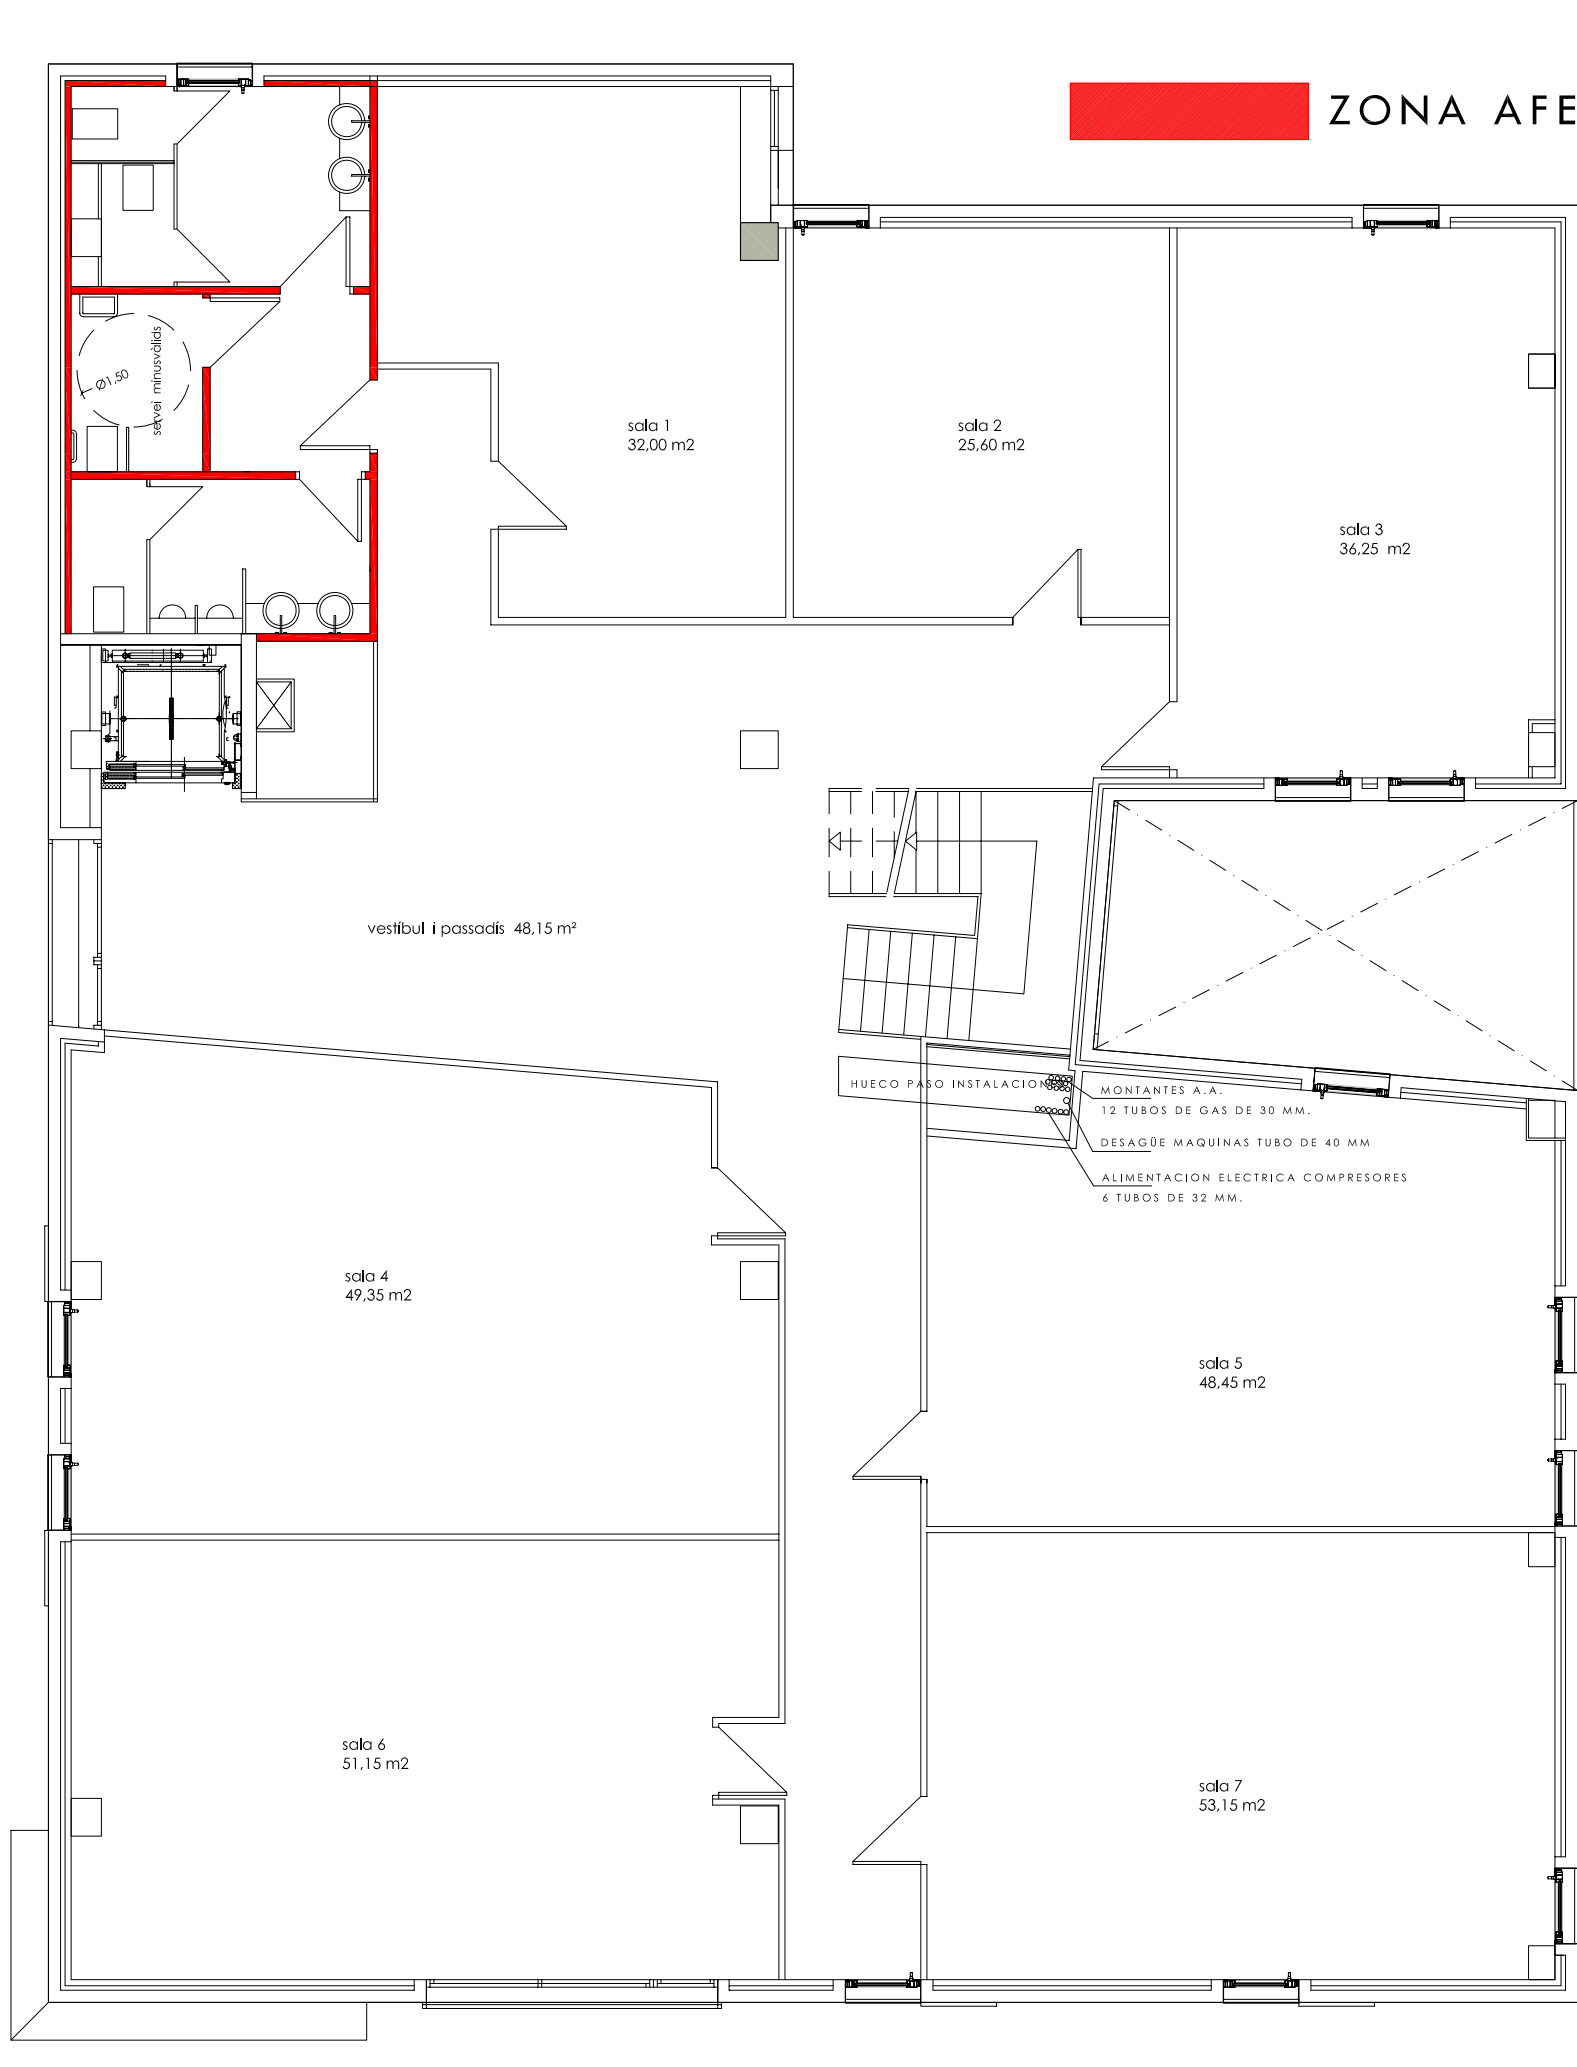

tabic del 7 i pas de conductes P2

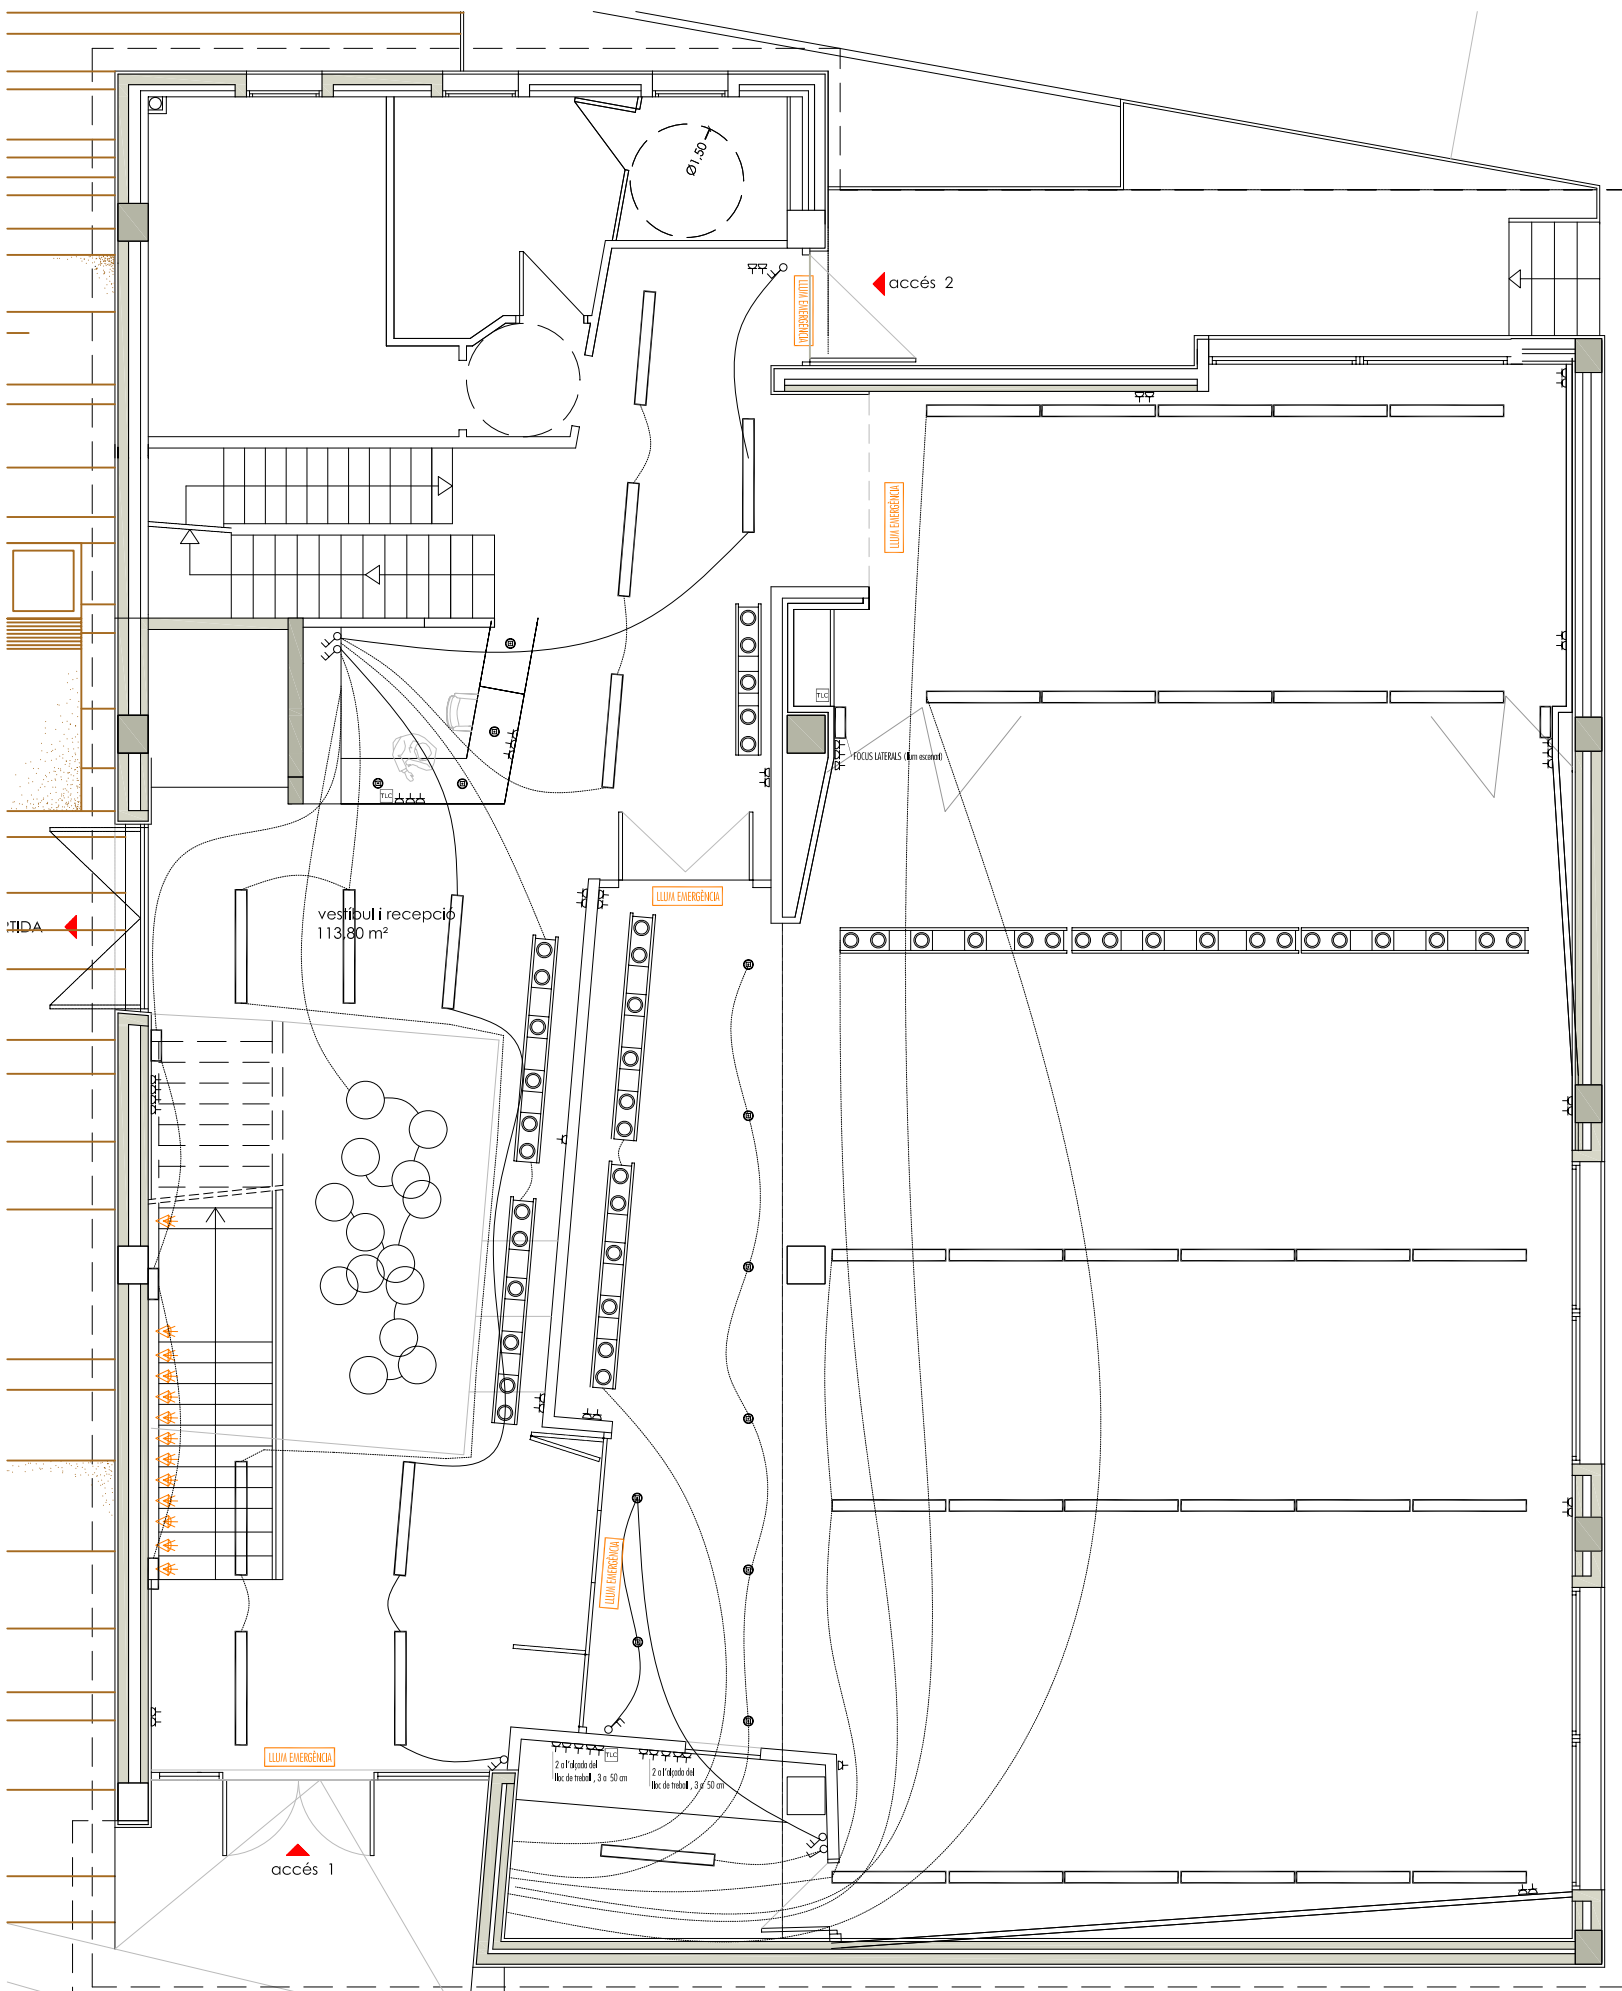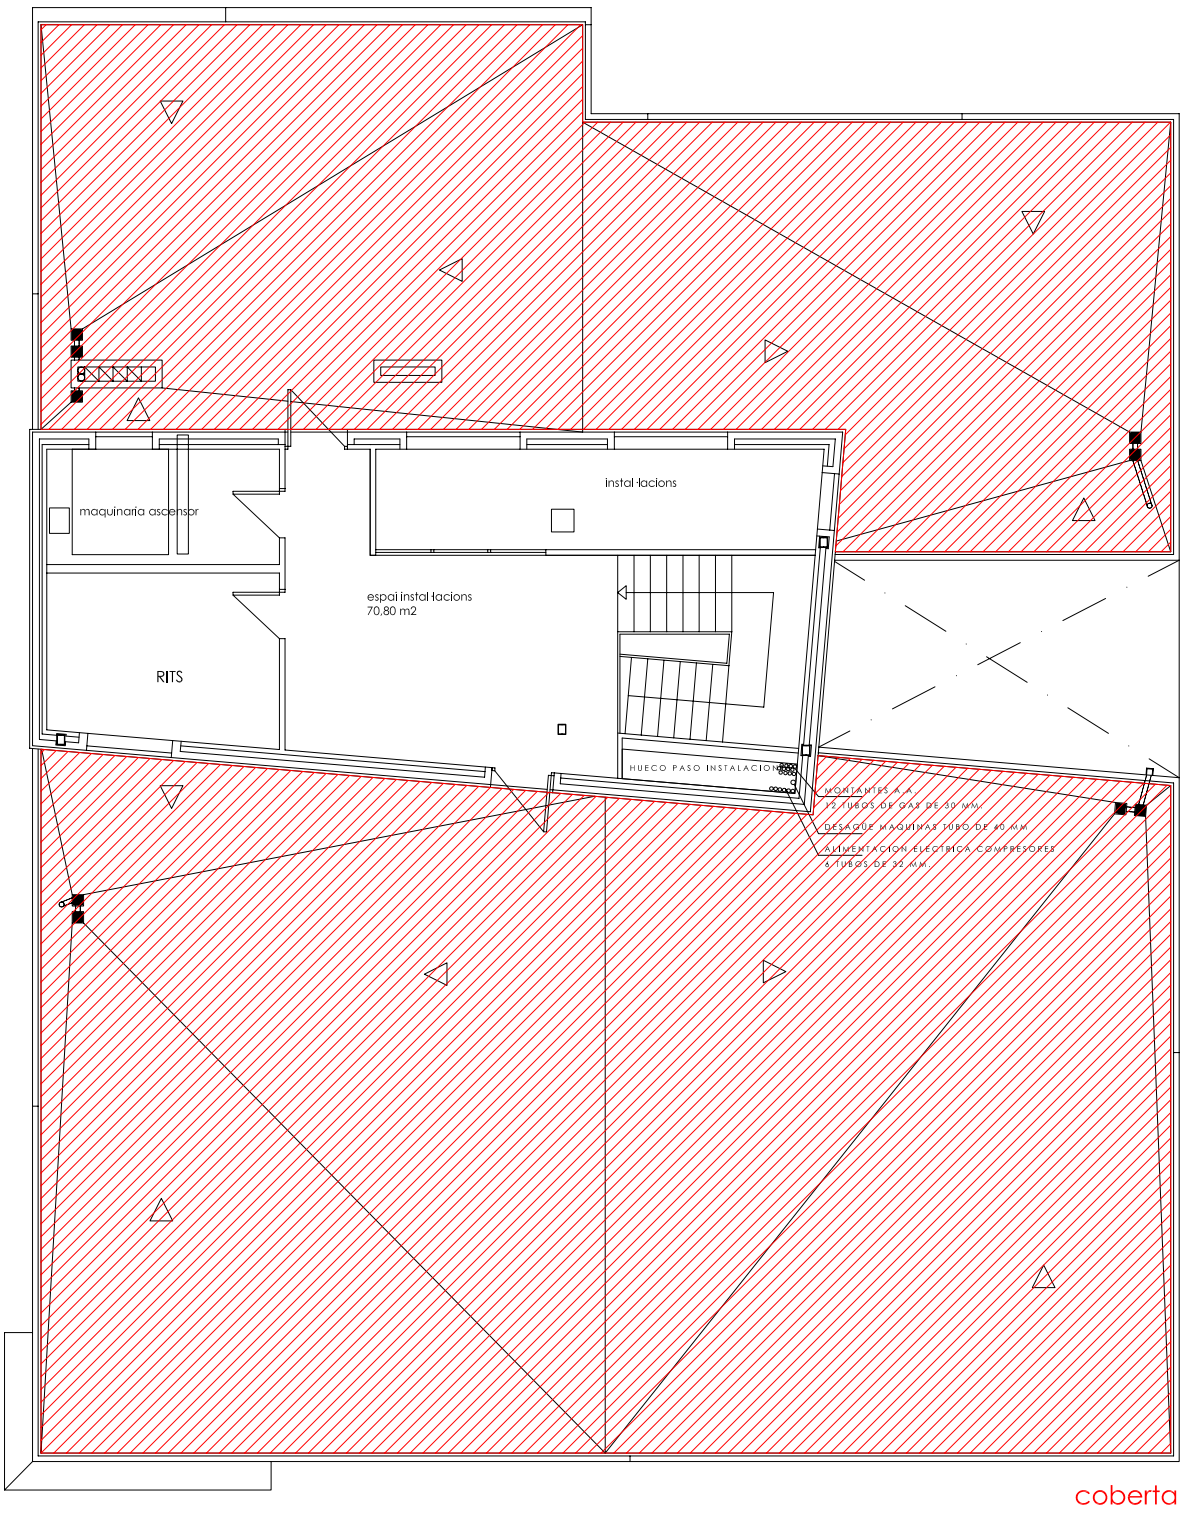

PREINSTAL·LACIÓ ELÈCTRICA, REFERÈNCIA PUNTS DE LLUM PB

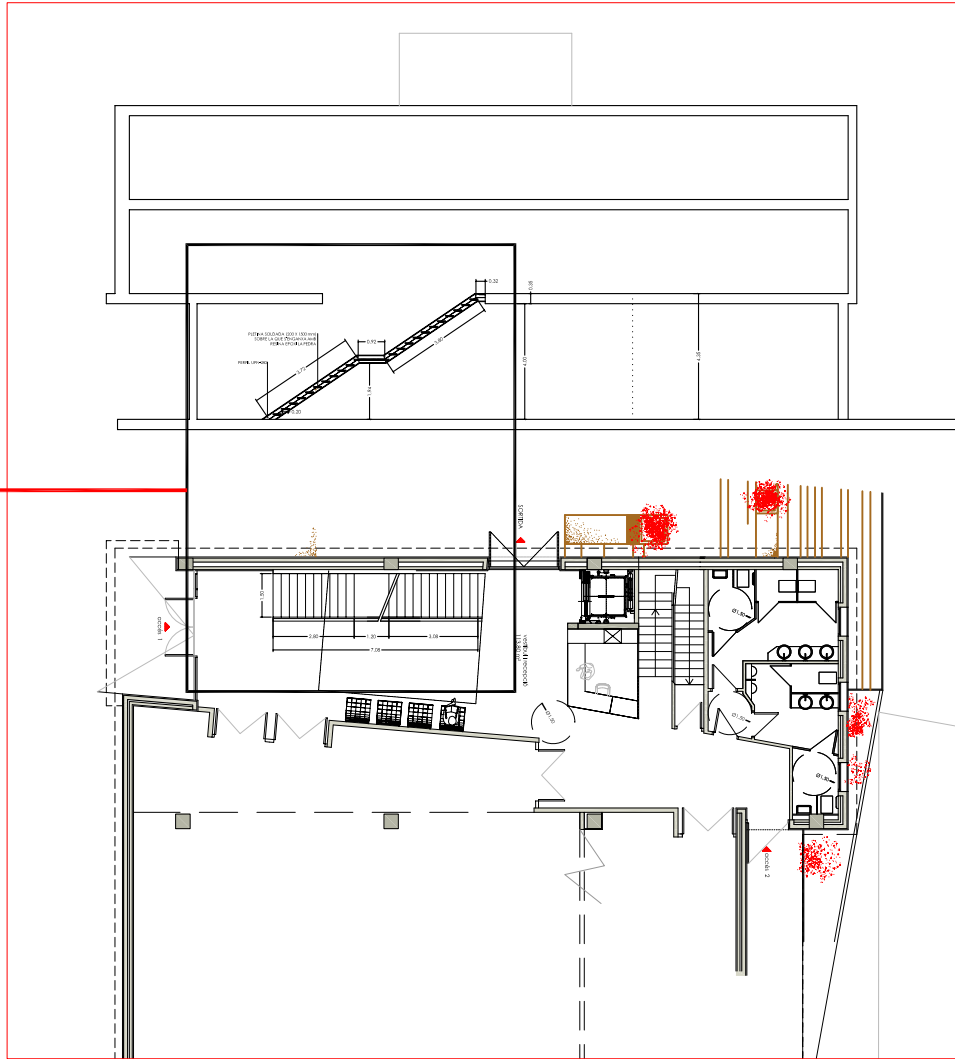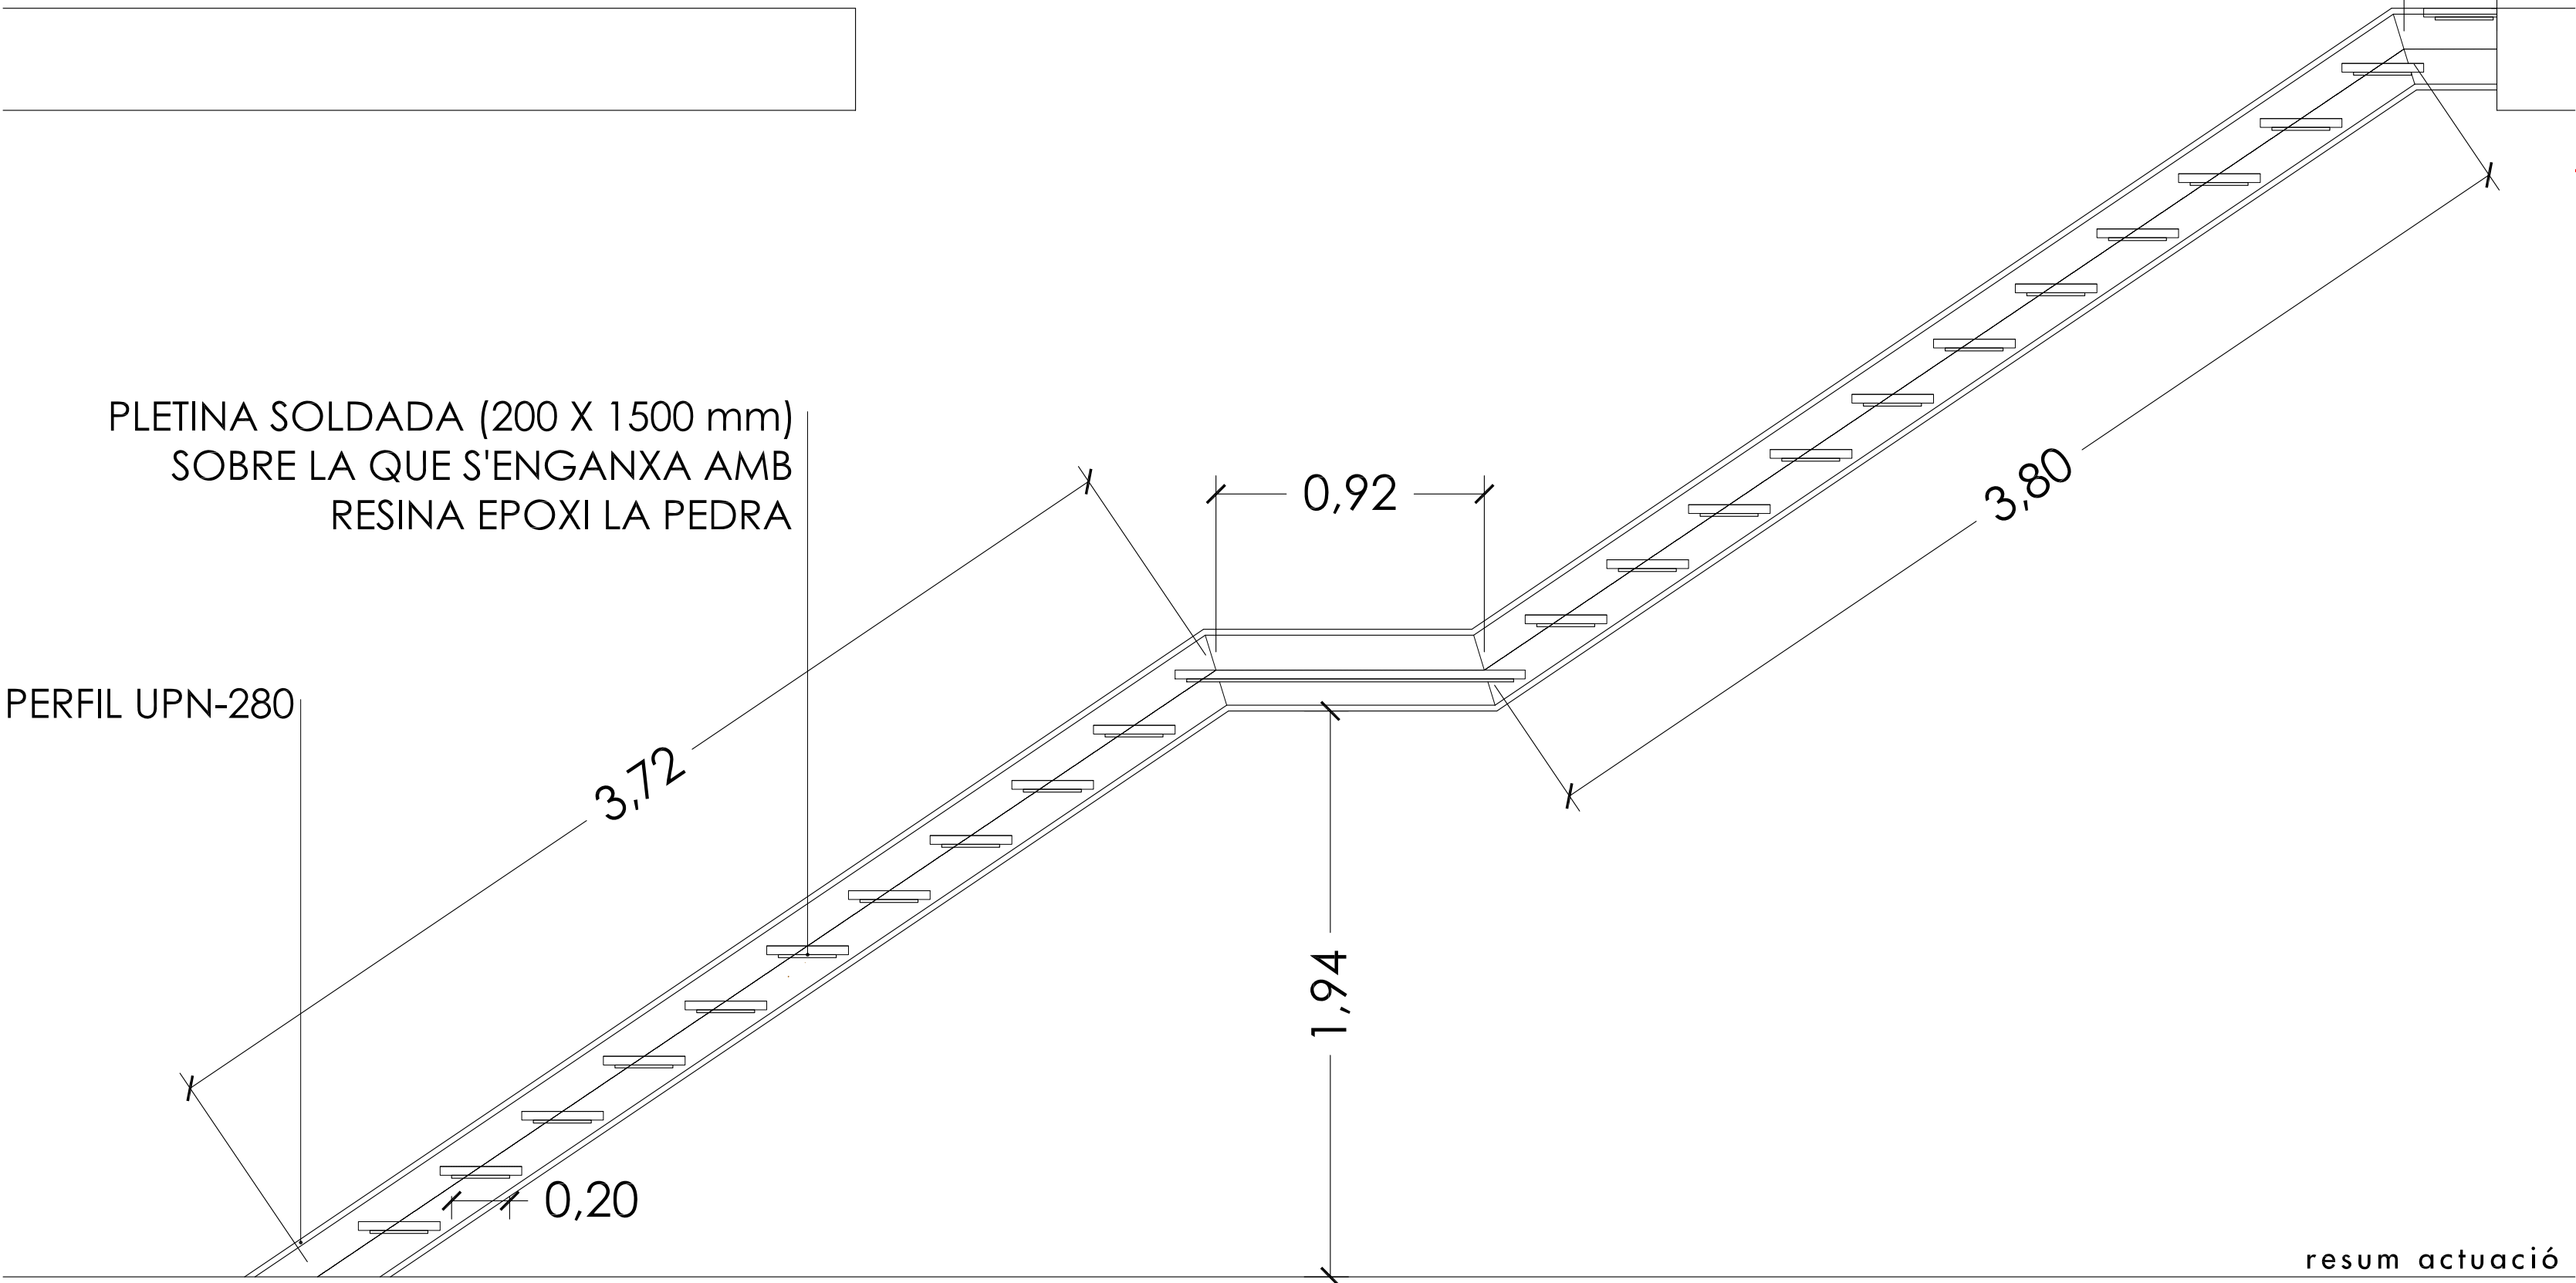


resum actuació II fase fons inv. local




1 / 100
1 / 150

projecte d'execució d'edifici de tres plantes destinat a ús socio-cultural
[II fase fondo inversión local] emplaçament_c/Alcalà 52 Sta Magdalena de Polpis

benicarló _gener 2010 promotor_Ajuntament de Santa Magdalena de Polpis
anna fonollosa caballer _arquitecta c/ major 8, 12580 benicarló afonollosa@ctac.es

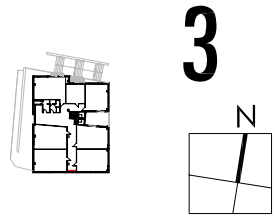


3

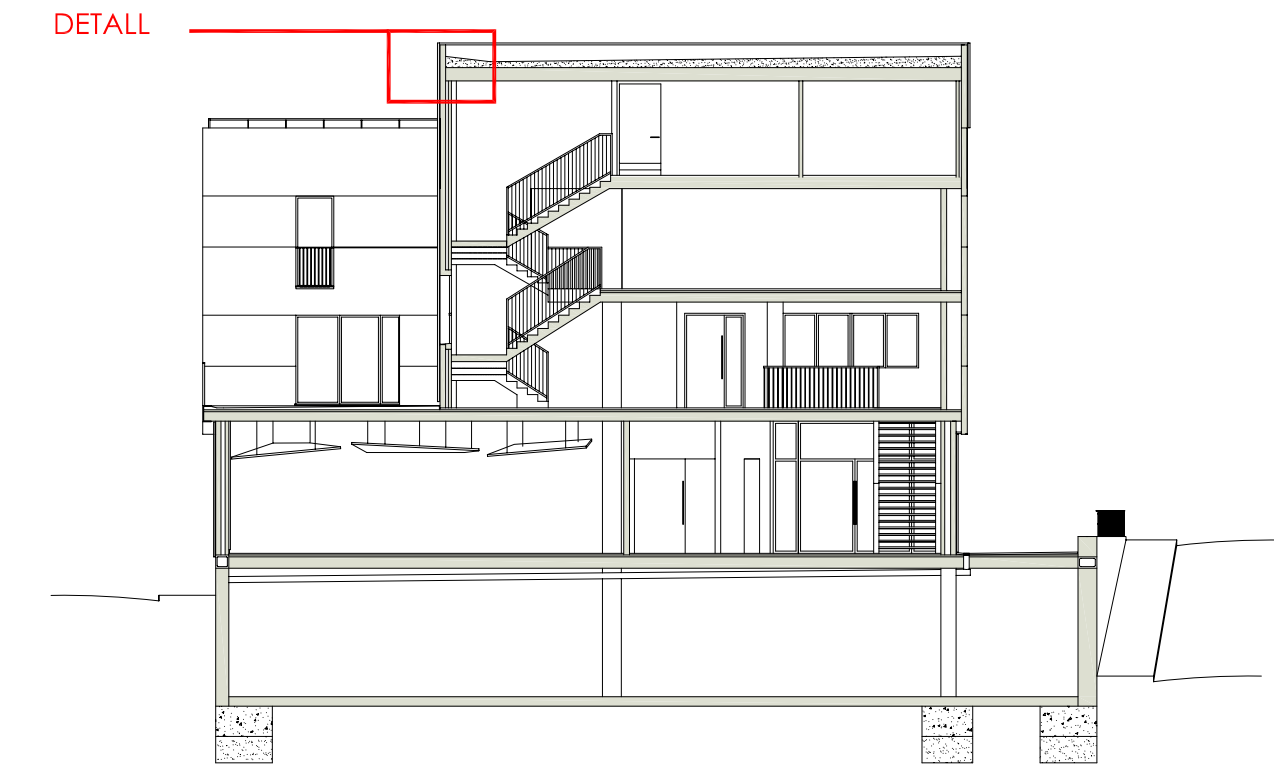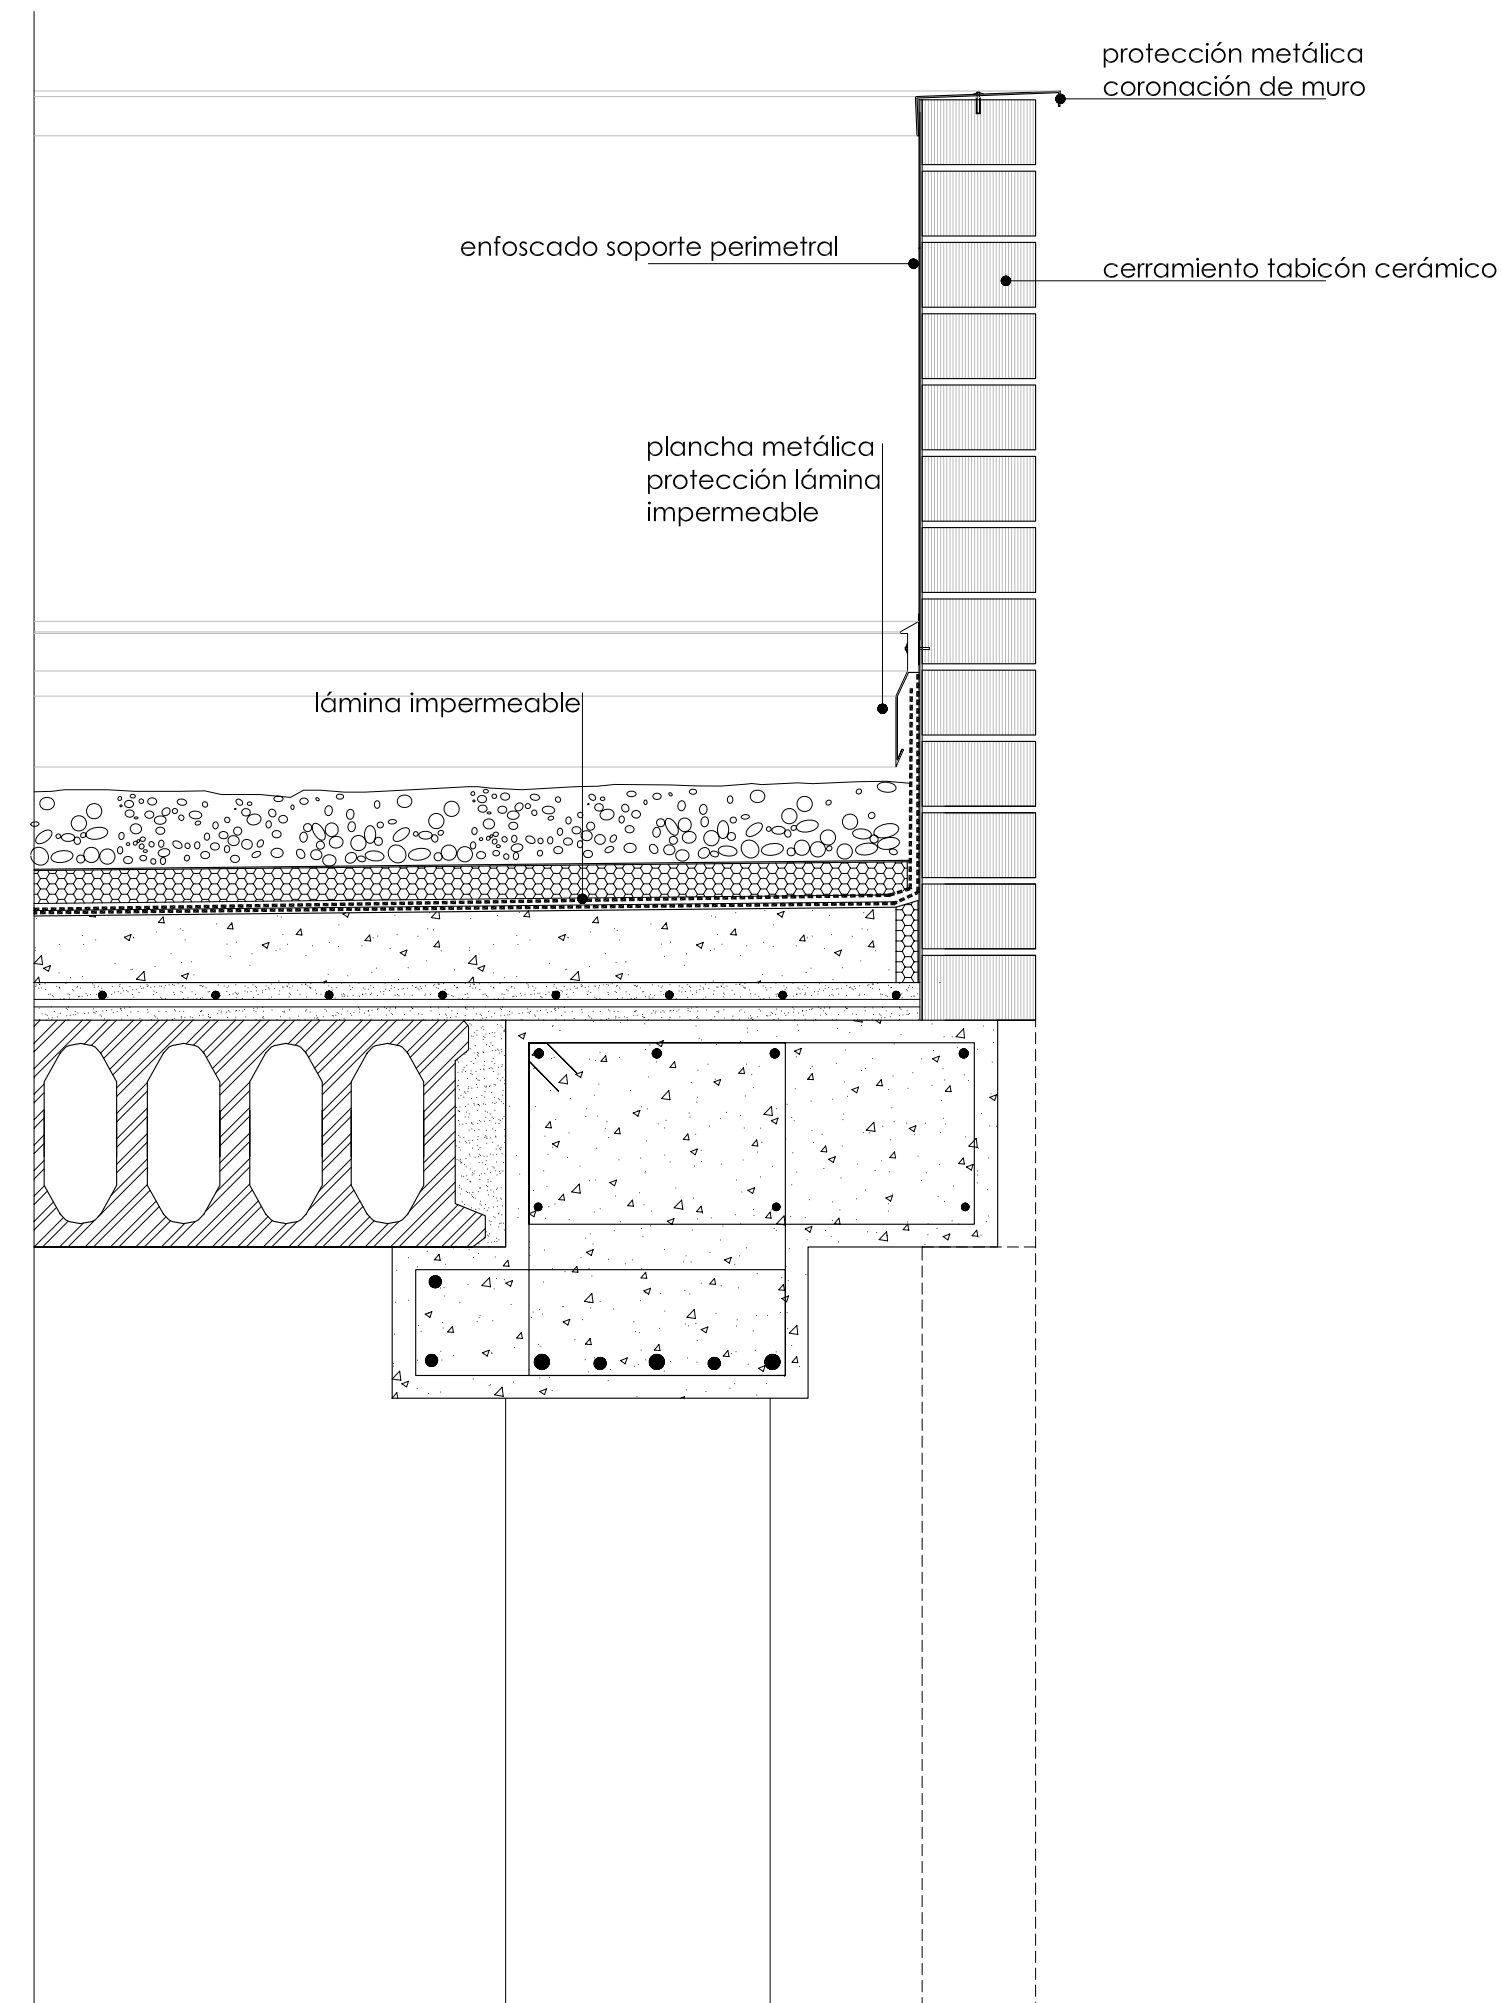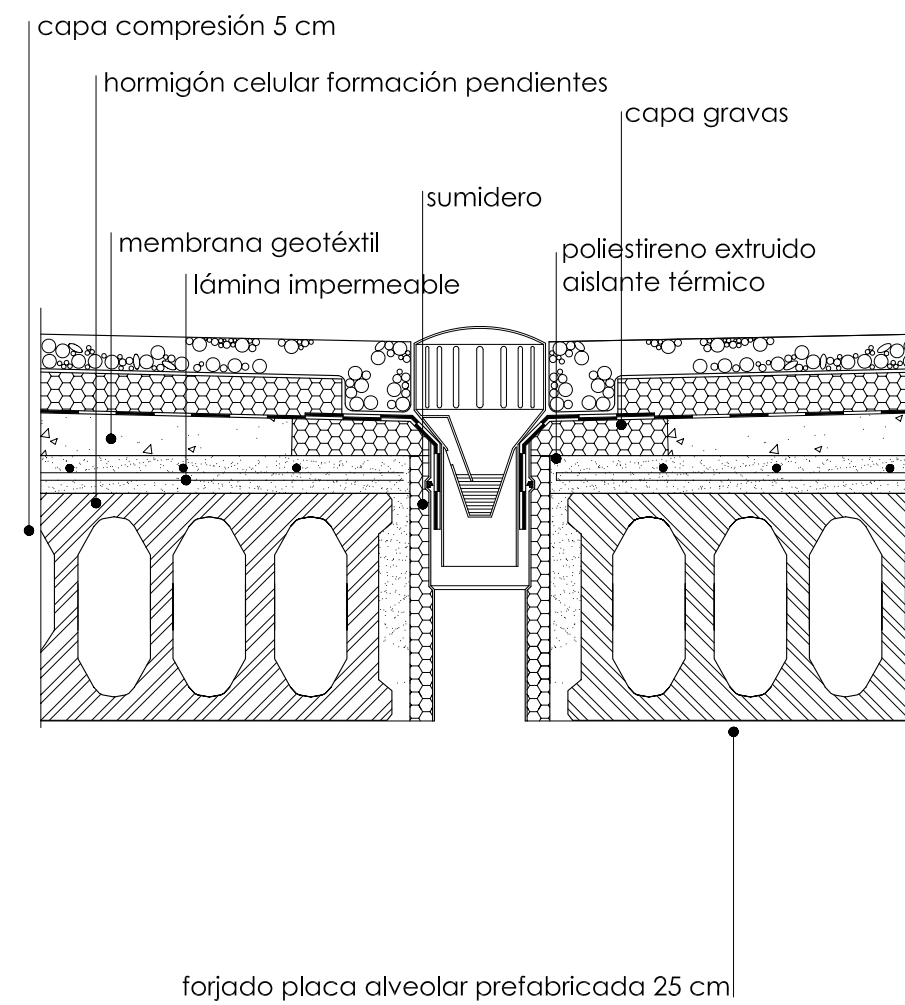

detalls constructius coberta

1 / 10

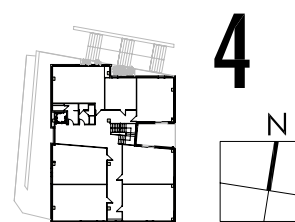

projecte d'execució d'edifici de tres plantes destinat a ús socio-cultural
[II *fase fondo inversión local*]

emplaçament_c/Alcalà 52 Sta Magdalena de Polpis

benicarló _gener 2010

promotor_Ajuntament de Santa Magdalena de Polpis

anna fonollosa caballer _arquitecta

c/ major 8, 12580 benicarló afonollosa@ctac.es